


Plan 3

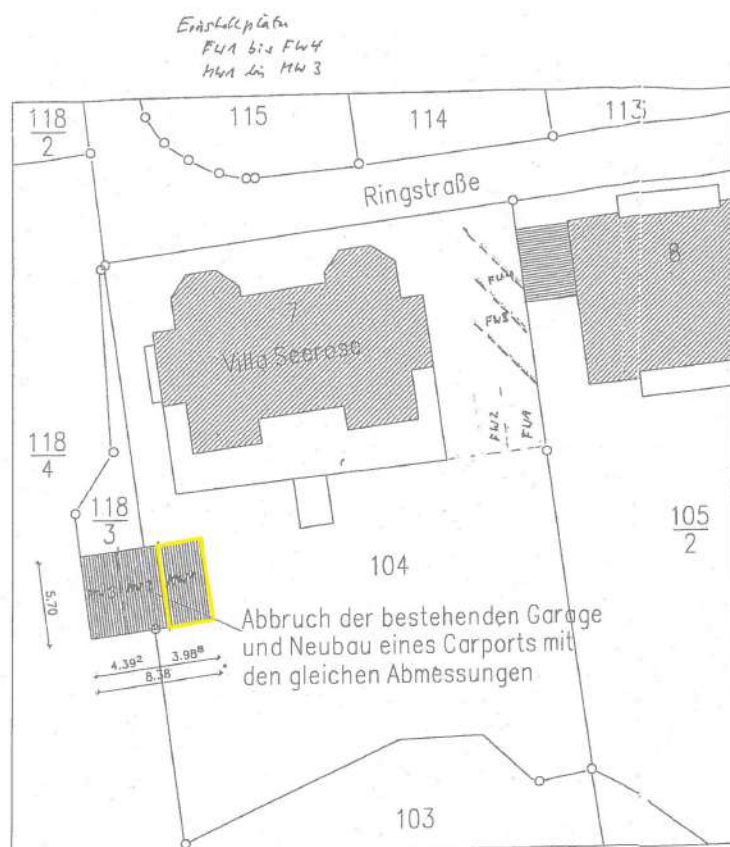

1985-19
26.10.22



Alle Maße prüfen!

Index		Datum		Art der Änderung		gepr.
<div style="display: flex; justify-content: space-between;"> <div> I GR <small>Ingenieurbüro für Bauplanung VBI</small> </div> <div> INGENIEUR GEMEINSCHAFT RÜGEN <small>Deichen, Wandorf & Partner GmbH</small> </div> <div> <small>Hauptstraße 25a 18546 Sassnitz Telefon: 038392 / 34376 Telefax: 038392 / 50175</small> </div> </div>						
Bauvorhaben: Errichtung eines Carports Villa Seerose				Proj. Nr.: 04-759		
Bauteil: Lageplan Carport				Maßstab: 1 : 250		
				Datum: 17.11.2004		
				gepr. HD		
Bauherr: Prof. Dr.-Ing Ernst Großardt Villa Seerose Ringstraße 7, Sassnitz				Plan Nr. L 001		
				Blatt Nr.		