


Plan 3

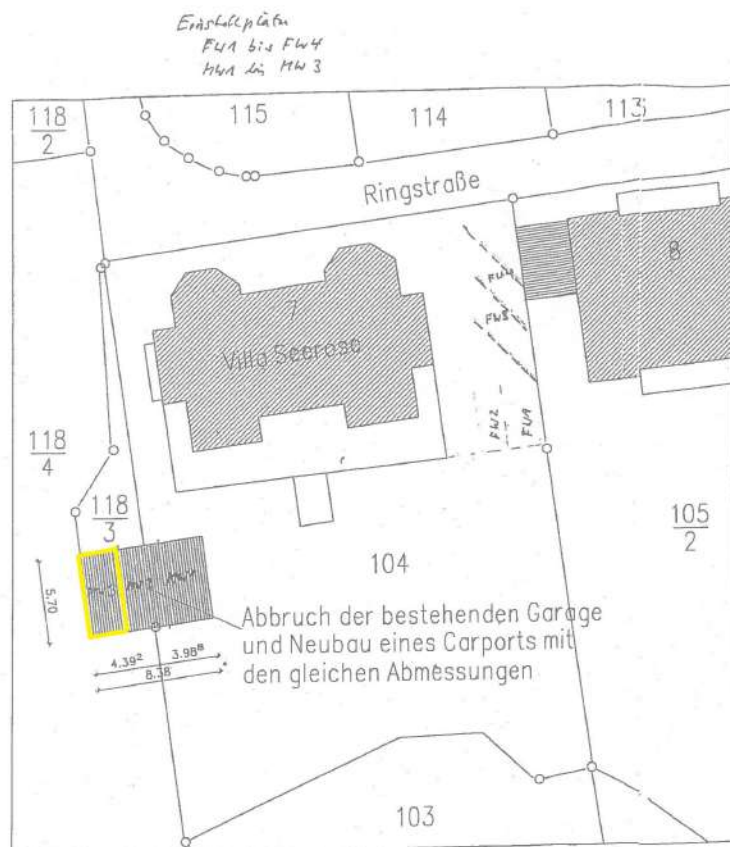

1985-19
26.10.00



Alle Maße prüfen!

Index:	Datum:	Art der Änderung:	gepr.:												
<table border="1"> <tr> <td rowspan="2">IGR Ingenieurbüro für Bauplanung VBI</td> <td rowspan="2">INGENIEUR GEMEINSCHAFT RÜGEN Deichen, Wandorf & Partner GmbH</td> <td rowspan="2"> Hauptstraße 25a 18546 Sassnitz Telefon: 038392 / 34376 Telefax: 038392 / 50175 </td> </tr> <tr> </tr> <tr> <td colspan="2"> Bauvorhaben: Errichtung eines Carports Villa Seerose </td> <td> Proj. Nr.: 04-759 </td> </tr> <tr> <td colspan="2"> Bauteil: Lageplan Carport </td> <td> Maßstab: 1 : 250 Datum: 17.11.2004 gepr. HD </td> </tr> <tr> <td colspan="2"> Bauherr: Prof. Dr.-Ing. Ernst Großardt Villa Seerose Ringstraße 7, Sassnitz </td> <td> Plan Nr. L 001 Blatt Nr. </td> </tr> </table>				IGR Ingenieurbüro für Bauplanung VBI	INGENIEUR GEMEINSCHAFT RÜGEN Deichen, Wandorf & Partner GmbH	 Hauptstraße 25a 18546 Sassnitz Telefon: 038392 / 34376 Telefax: 038392 / 50175	Bauvorhaben: Errichtung eines Carports Villa Seerose		Proj. Nr.: 04-759	Bauteil: Lageplan Carport		Maßstab: 1 : 250 Datum: 17.11.2004 gepr. HD	Bauherr: Prof. Dr.-Ing. Ernst Großardt Villa Seerose Ringstraße 7, Sassnitz		Plan Nr. L 001 Blatt Nr.
IGR Ingenieurbüro für Bauplanung VBI	INGENIEUR GEMEINSCHAFT RÜGEN Deichen, Wandorf & Partner GmbH	 Hauptstraße 25a 18546 Sassnitz Telefon: 038392 / 34376 Telefax: 038392 / 50175													
Bauvorhaben: Errichtung eines Carports Villa Seerose		Proj. Nr.: 04-759													
Bauteil: Lageplan Carport		Maßstab: 1 : 250 Datum: 17.11.2004 gepr. HD													
Bauherr: Prof. Dr.-Ing. Ernst Großardt Villa Seerose Ringstraße 7, Sassnitz		Plan Nr. L 001 Blatt Nr.													