

SH 122 Variante A1 Classic-Line

• Aufsatzrolläden

EINGEGANGEN

23. AUG. 2015

Fachbereich für Bauen und Denkmalpflege



Wohn- und Nutzfläche: 59,00 m²

Wohnflächenberechnung nach WoFIV: 46,46 m²

Alle Öffnungsmaße sind Rohbau-Maße. Brüstungs- und Türhöhen beziehen sich auf Oberkante Estrich. Die Zeichnung ist urheberrechtlich geschützt. Vervielfältigung ist nur mit Genehmigung des Urhebers erlaubt.

Bauvorhaben: Neubau Einfamilienhaus Typ SH 122 Variante A1

Bauherr: Carl-Kossow-Str. 46 18337 Marlow

Service-Nr.: 15127

Bauort: Schwerin Warnitz

Datum: 14.04.2015

Bez.: Grundriss DG Maßstab: 1:50

Beauftragter: I. Schröder
Architekt: M. Danda
Datum letzte Änderung: 12.08.2015 M. Danda (K)


Carl-Kossow-Str. 46
18337 Marlow
Tel. 038221-4000
Fax 038221-40040
scanhaus.de

Edith Zubase

Made in Germany

SCANHAUS
www.scanhaus.de

Anlage zur Baugenehmigung
vom
24.09.15 11:14:07 2015
Landschaftsplanungsamt
Die Oberbürgermeisterin
Arbeitskreis Stadtentwicklung

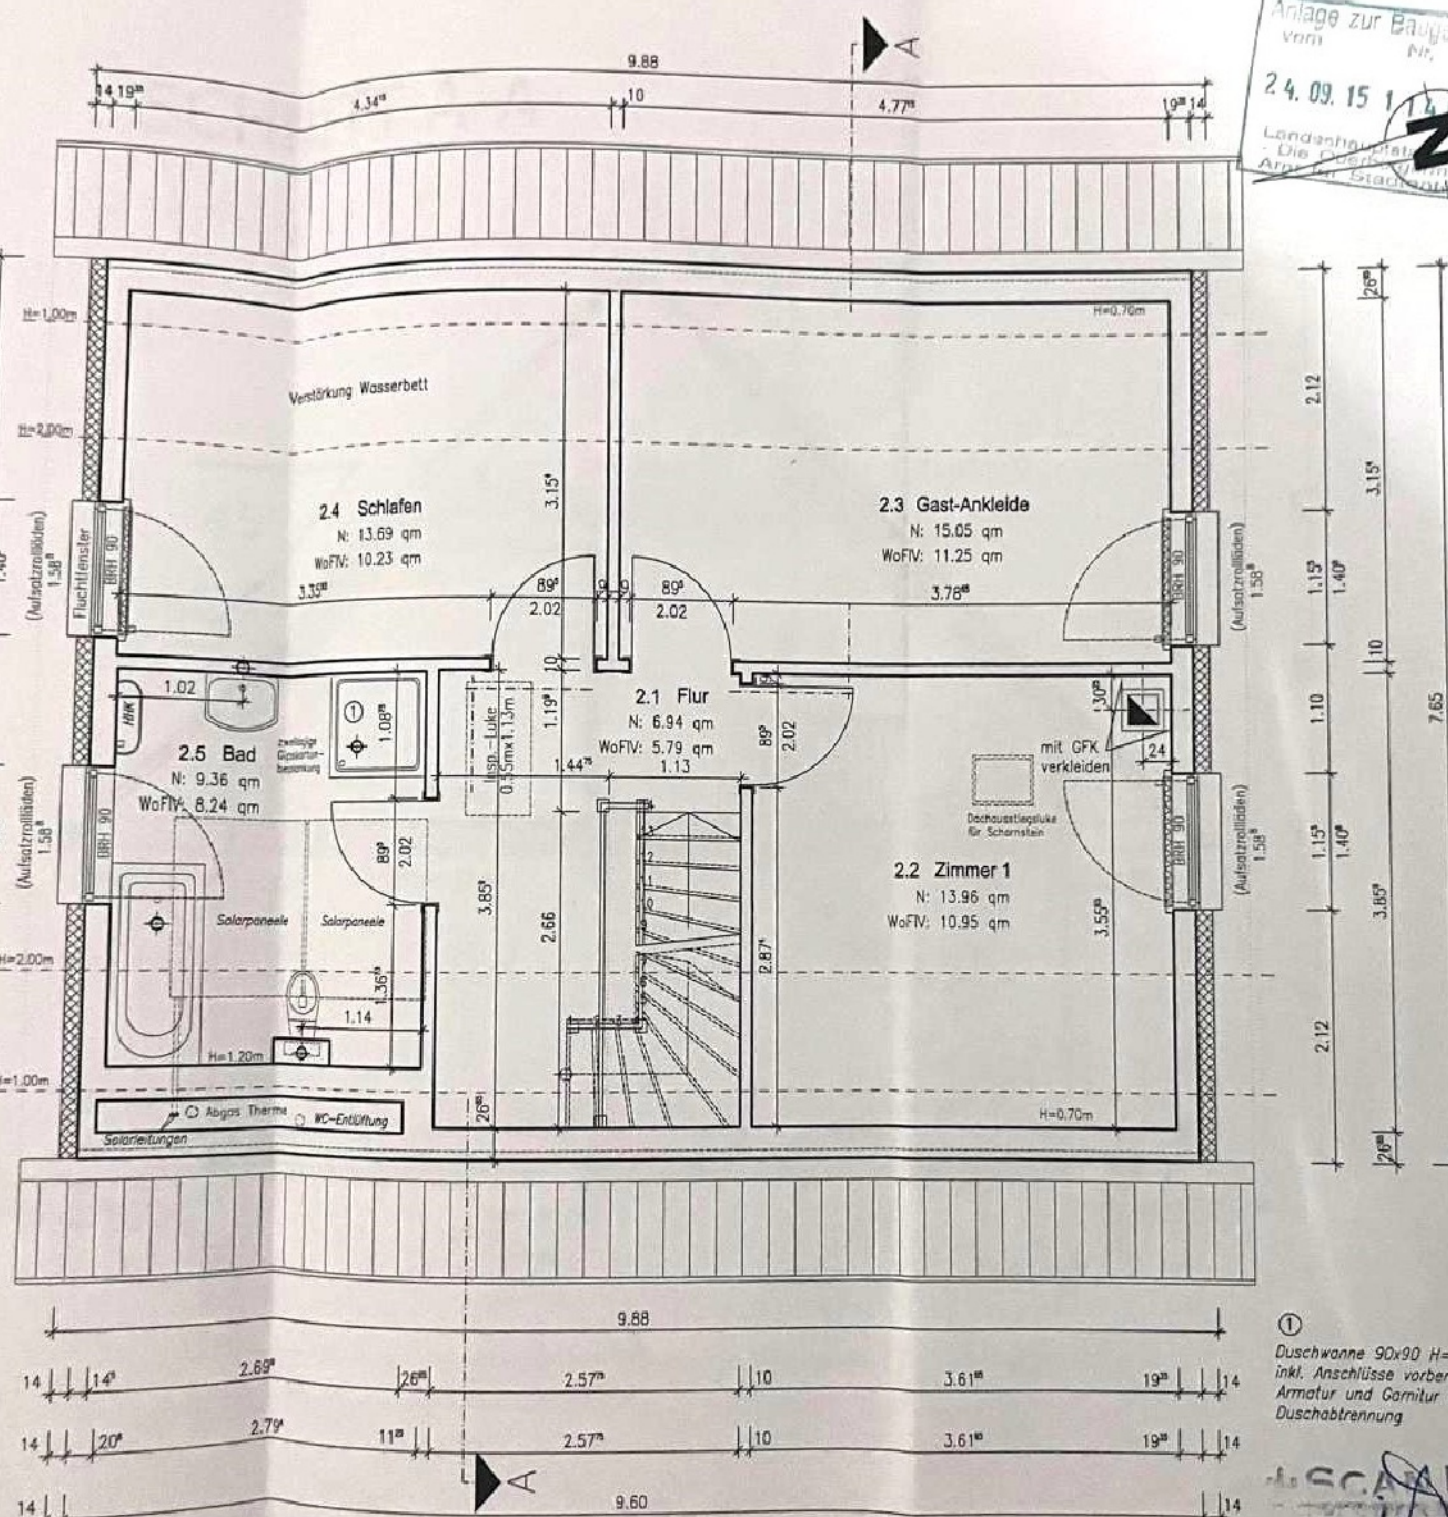

①
Duschwanne 90x90 H=30
inkl. Anschlüsse vorbereiten
Armatur und Garnitur ohne
Duschabtrennung

SCANHAUS
Carl-Kossow-Str. 46 18337 Marlow
Telefon (03 82 21) 400-0 • Fax 400-40
www.scanhaus.de