



Landkreis Vorpommern-Rügen
- Der Landrat -
Fachdienst Kataster und Vermessung


Tribseer Damm 1a
18437 Stralsund

Gemarkung: Ramin (13 3094)
Flur: 4
Flurstück: 47
Gemeinde: Ramin (13 0 73 073)
Landkreis Vorpommern-Rügen
Lage: Hauptstr. 40a
Hinweis: Flurneuordnung "Ramin"

Auszug aus dem Liegenschaftskataster

Liegenschaftskarte MV 1:1000

Erstellt am Jan 14, 2021

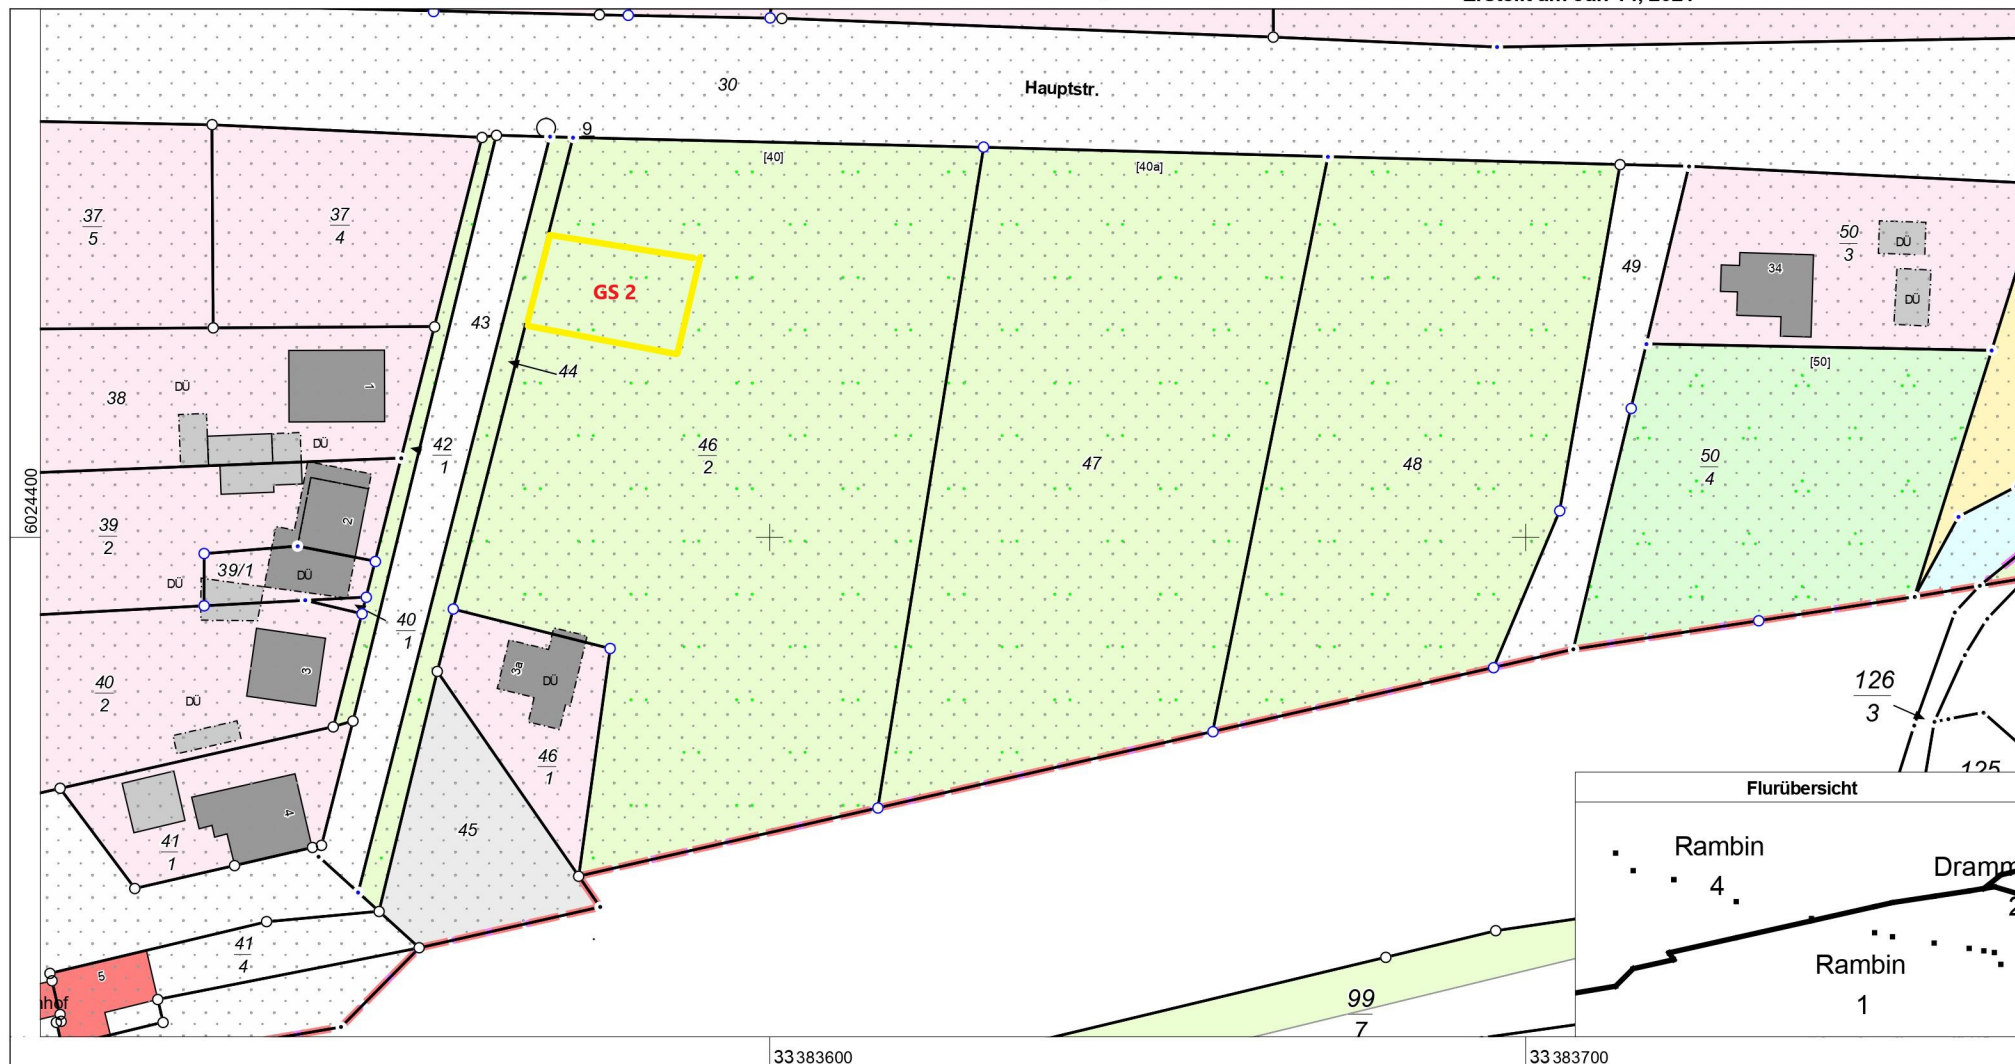

0 10 20 30 40 Meter

Maßstab 1:1000

© Vermessungs- und Geoinformationsbehörden Mecklenburg-Vorpommern
Vervielfältigung, Weiterverarbeitung, Umwandlung, Weitergabe an Dritte oder Veröffentlichung bedarf der Zustimmung
der zuständigen Vermessungs- und Geoinformationsbehörde. Davon ausgenommen sind Verwendungen zu
innerdienstlichen Zwecken oder zum eigenen, nicht gewerblichen Gebrauch (§ 34 Abs. 1 GeoVermG M-V).

