




Landkreis Vorpommern-Rügen
- Der Landrat -
Fachdienst Kataster und Vermessung

Tribseer Damm 1a
18437 Stralsund

Gemarkung: Groß Kordshagen (13 2628)
Flur: 12
Flurstück: 119
Gemeinde: Groß Kordshagen (13 0 73 036)
Landkreis Vorpommern-Rügen
Lage: Hofallee 4, 4a

Auszug aus dem Liegenschaftskataster Liegenschaftskarte MV 1:1000

Erstellt am 07.03.2022

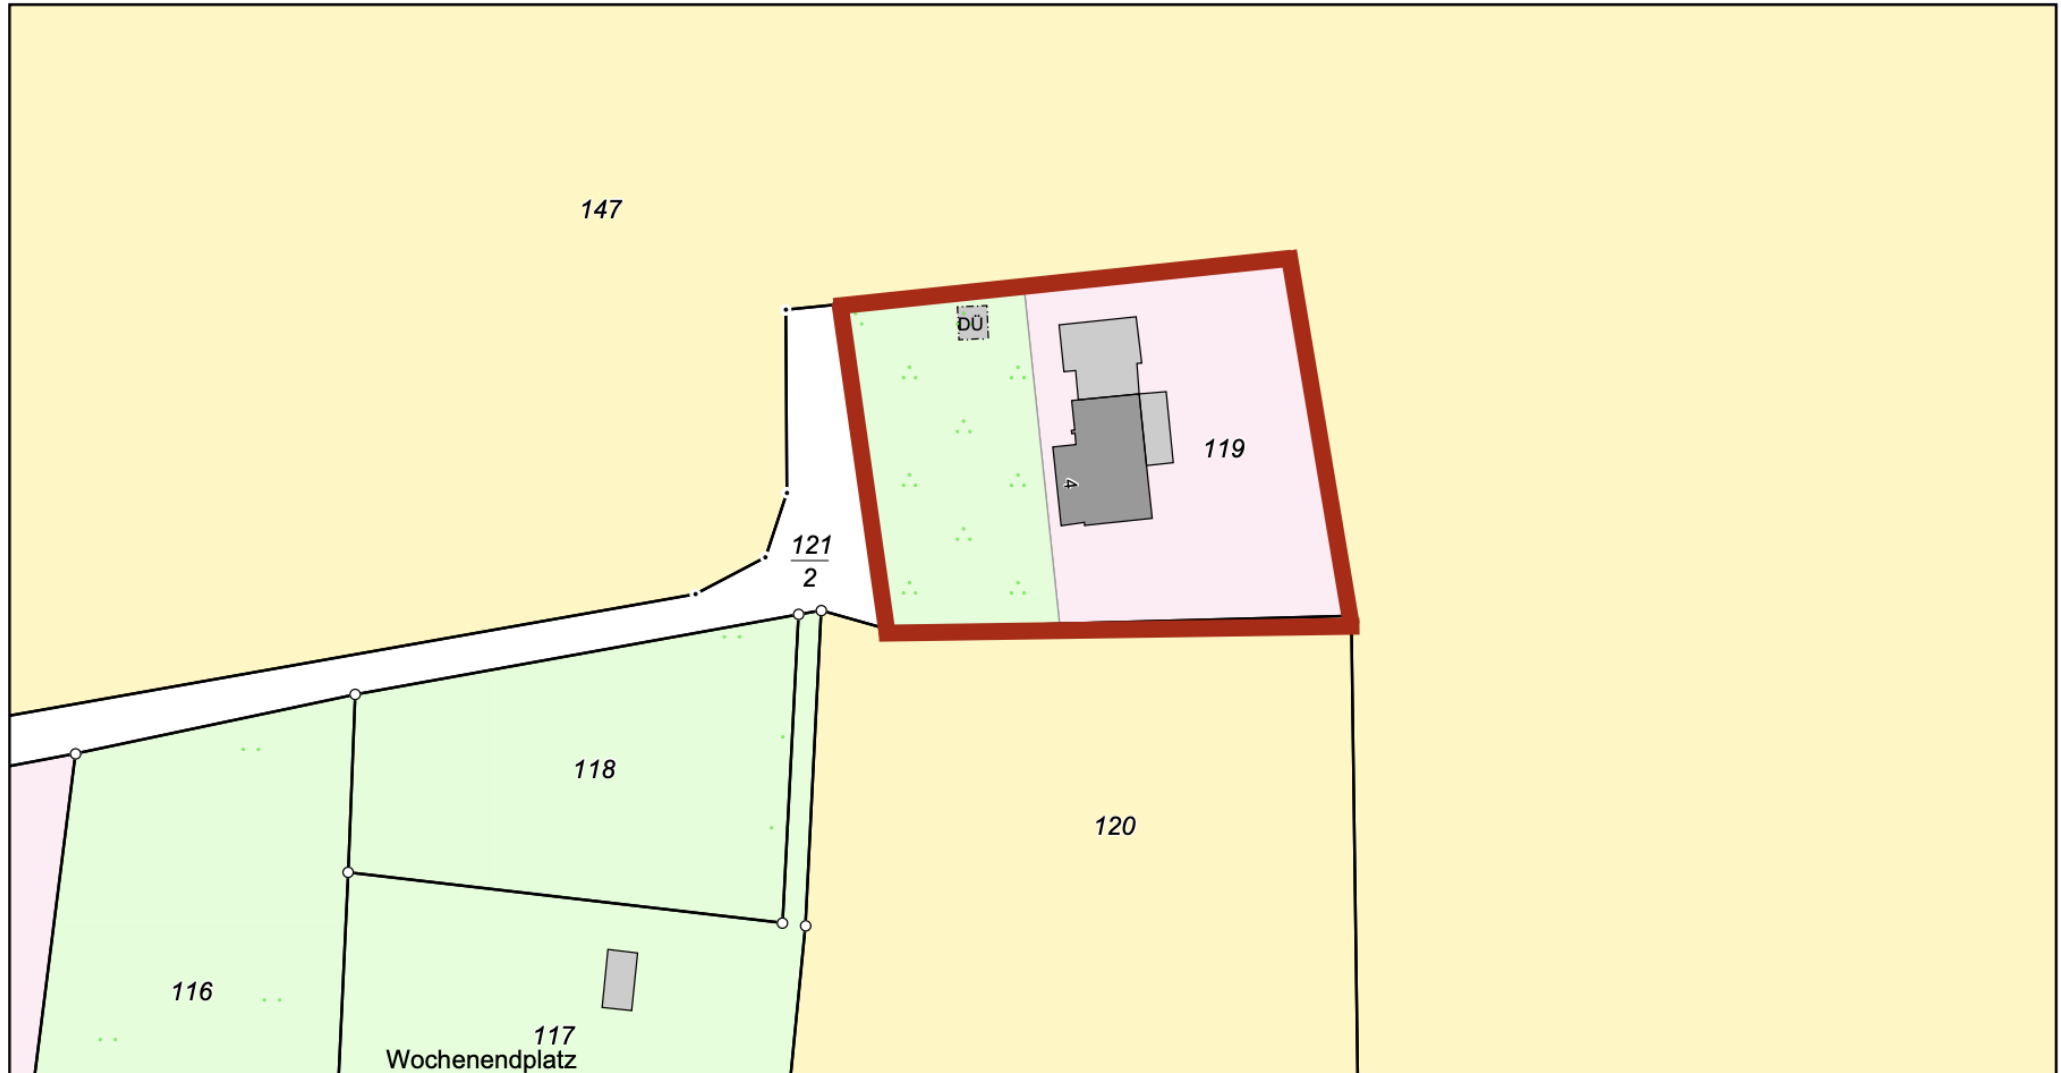

MV169c
0 10 20 30 40 Meter
Maßstab 1:1000

© Vermessungs- und Geoinformationsbehörden Mecklenburg-Vorpommern
Vervielfältigung, Weiterverarbeitung, Umwandlung, Weitergabe an Dritte oder Veröffentlichung bedarf der Zustimmung der zuständigen Vermessungs- und Geoinformationsbehörde.
Davon ausgenommen sind Verwendungen zu innerdienstlichen Zwecken oder zum eigenen, nicht gewerblichen Gebrauch (§ 34 Abs. 1 GeoVermG M-V).
Gefertigt durch: Krawutschke, Holger / Dipl.-Ing. (FH), ÖbVI, 18528 Bergen auf Rügen