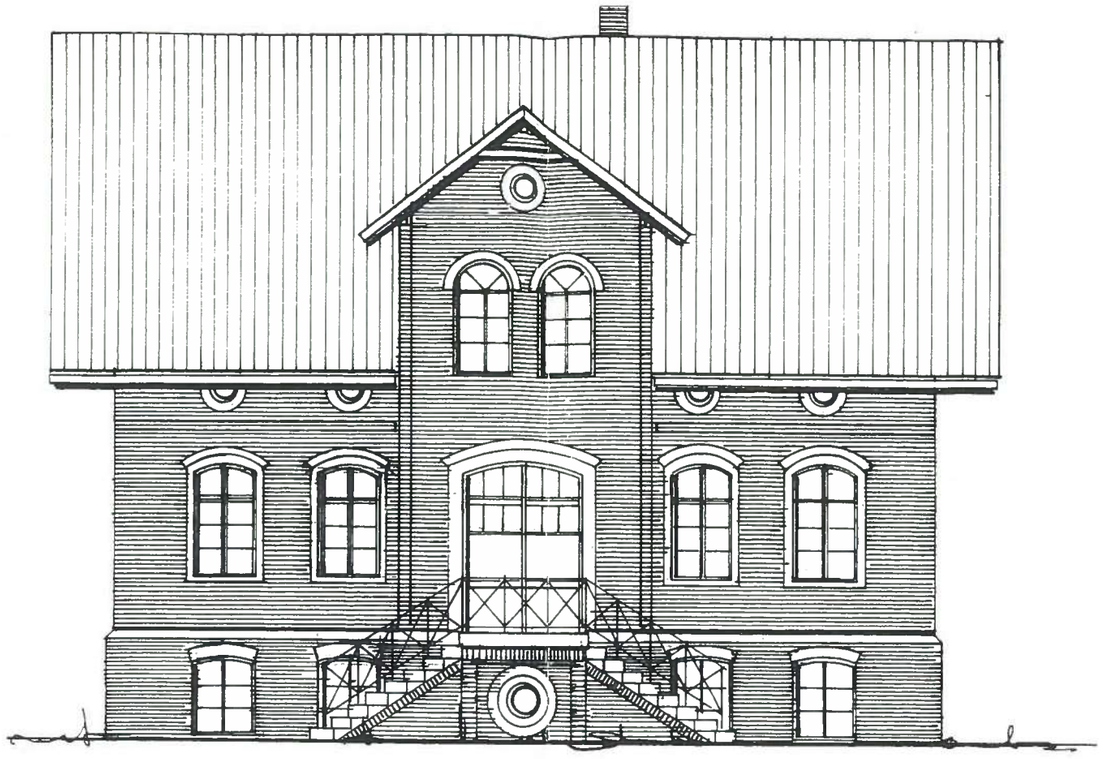


SÜD-ANSICHT

INGENIEURKAMMER MECKLENBURG-VORPOMMERN
Dipl.-Ing. (FH) Klaus Peter
V-0858-96
bauvorlage-berechtigter Ing.

Bauplanungsbüro K. Peter
Stralsunder Strasse 09, 18445 Prohn, Tel.: 0172/ 38 75 819

Baustelle: **Umbau / Modernisierung**
Mehrfamilienhaus
Tribseer Damm 36, 18437 Stralsund

Leistungsphase:

Auftrags-Nr.:

Bausache:
Planung
Ansichten

Maßstab:
1:100

Bauherr:

Datum:
Sept. 2007

Blatt-Nr.:
6