Erdgeschoss
Blatt links

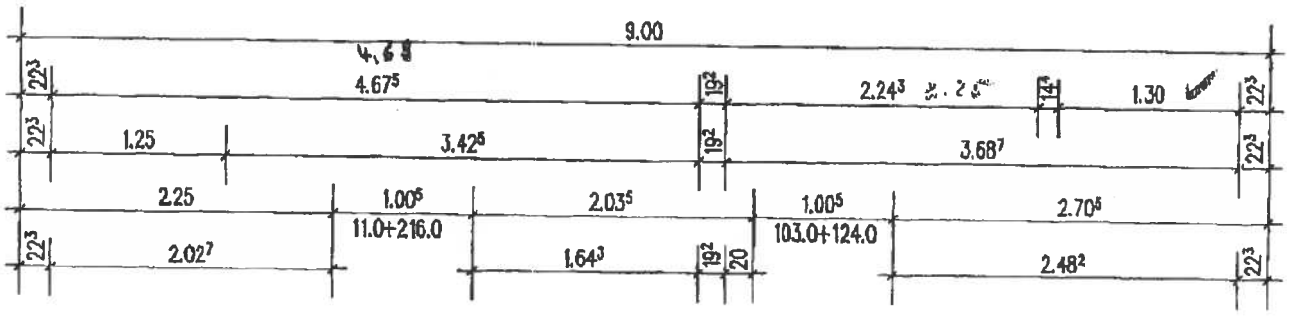

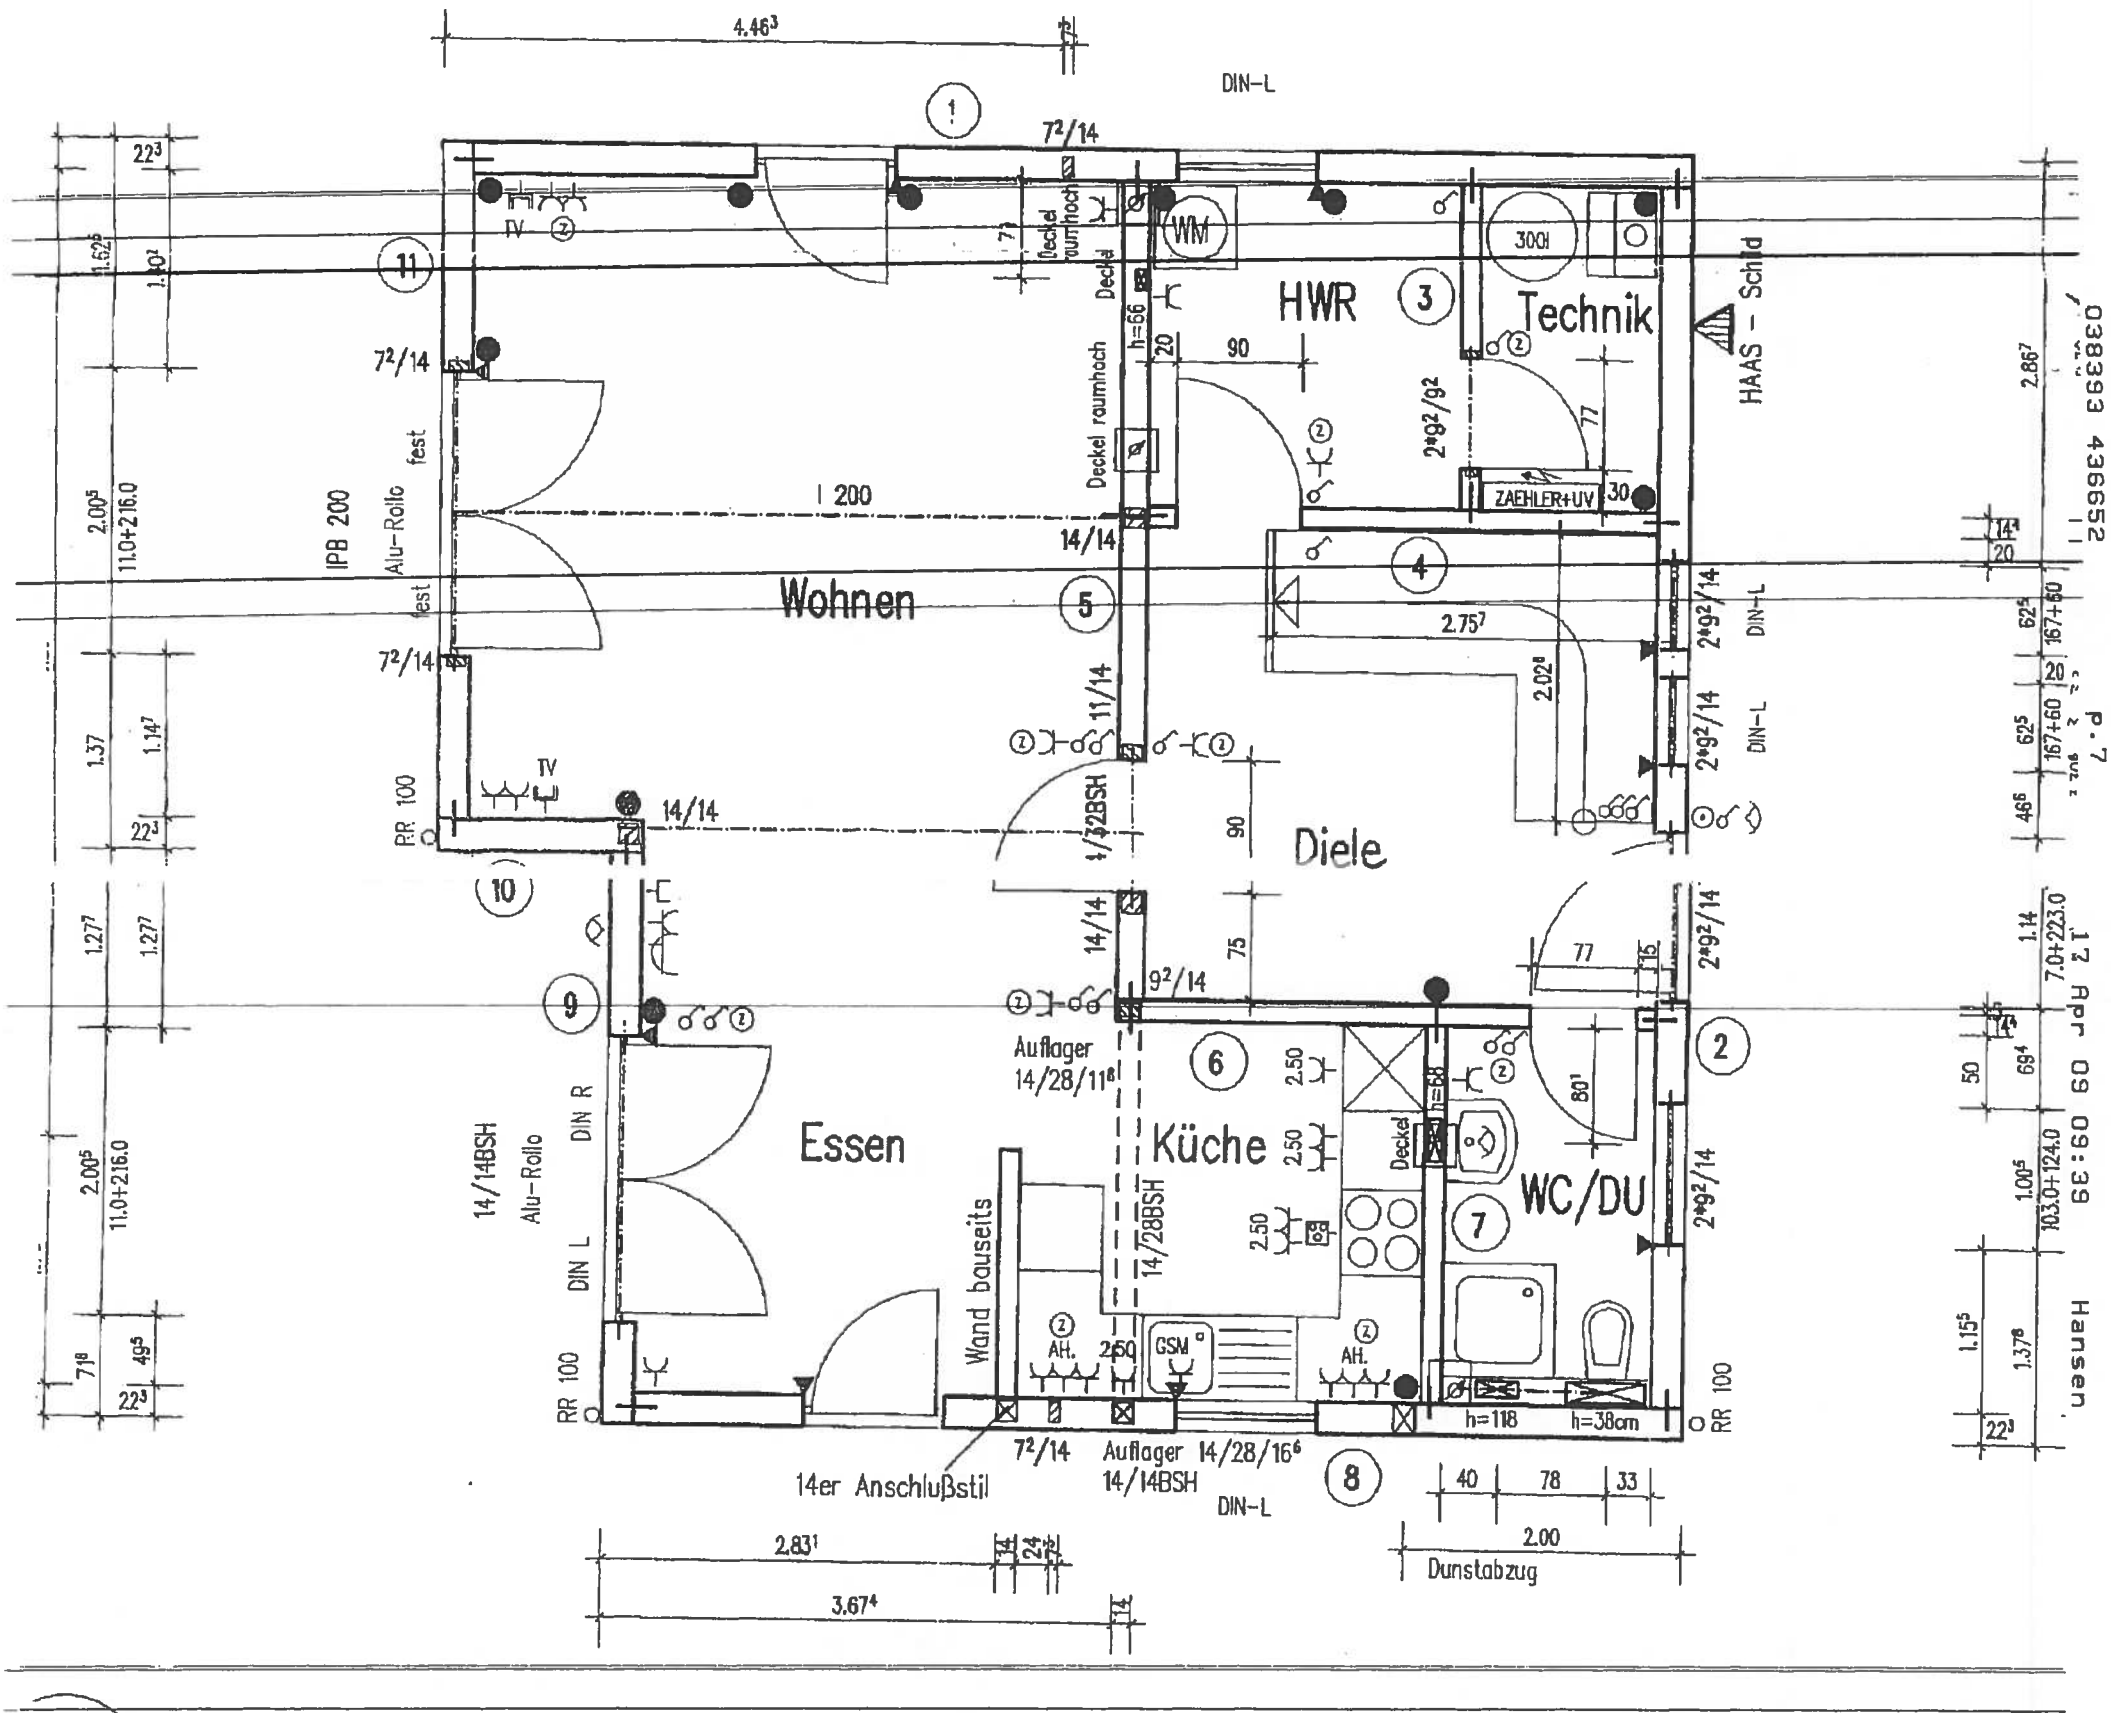

RAN
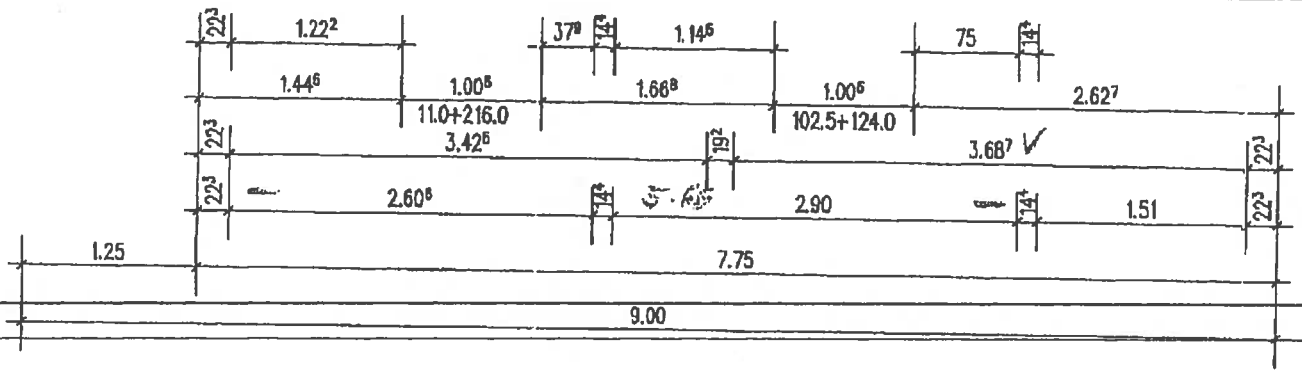
Erdgeschoss
Blatt rechts