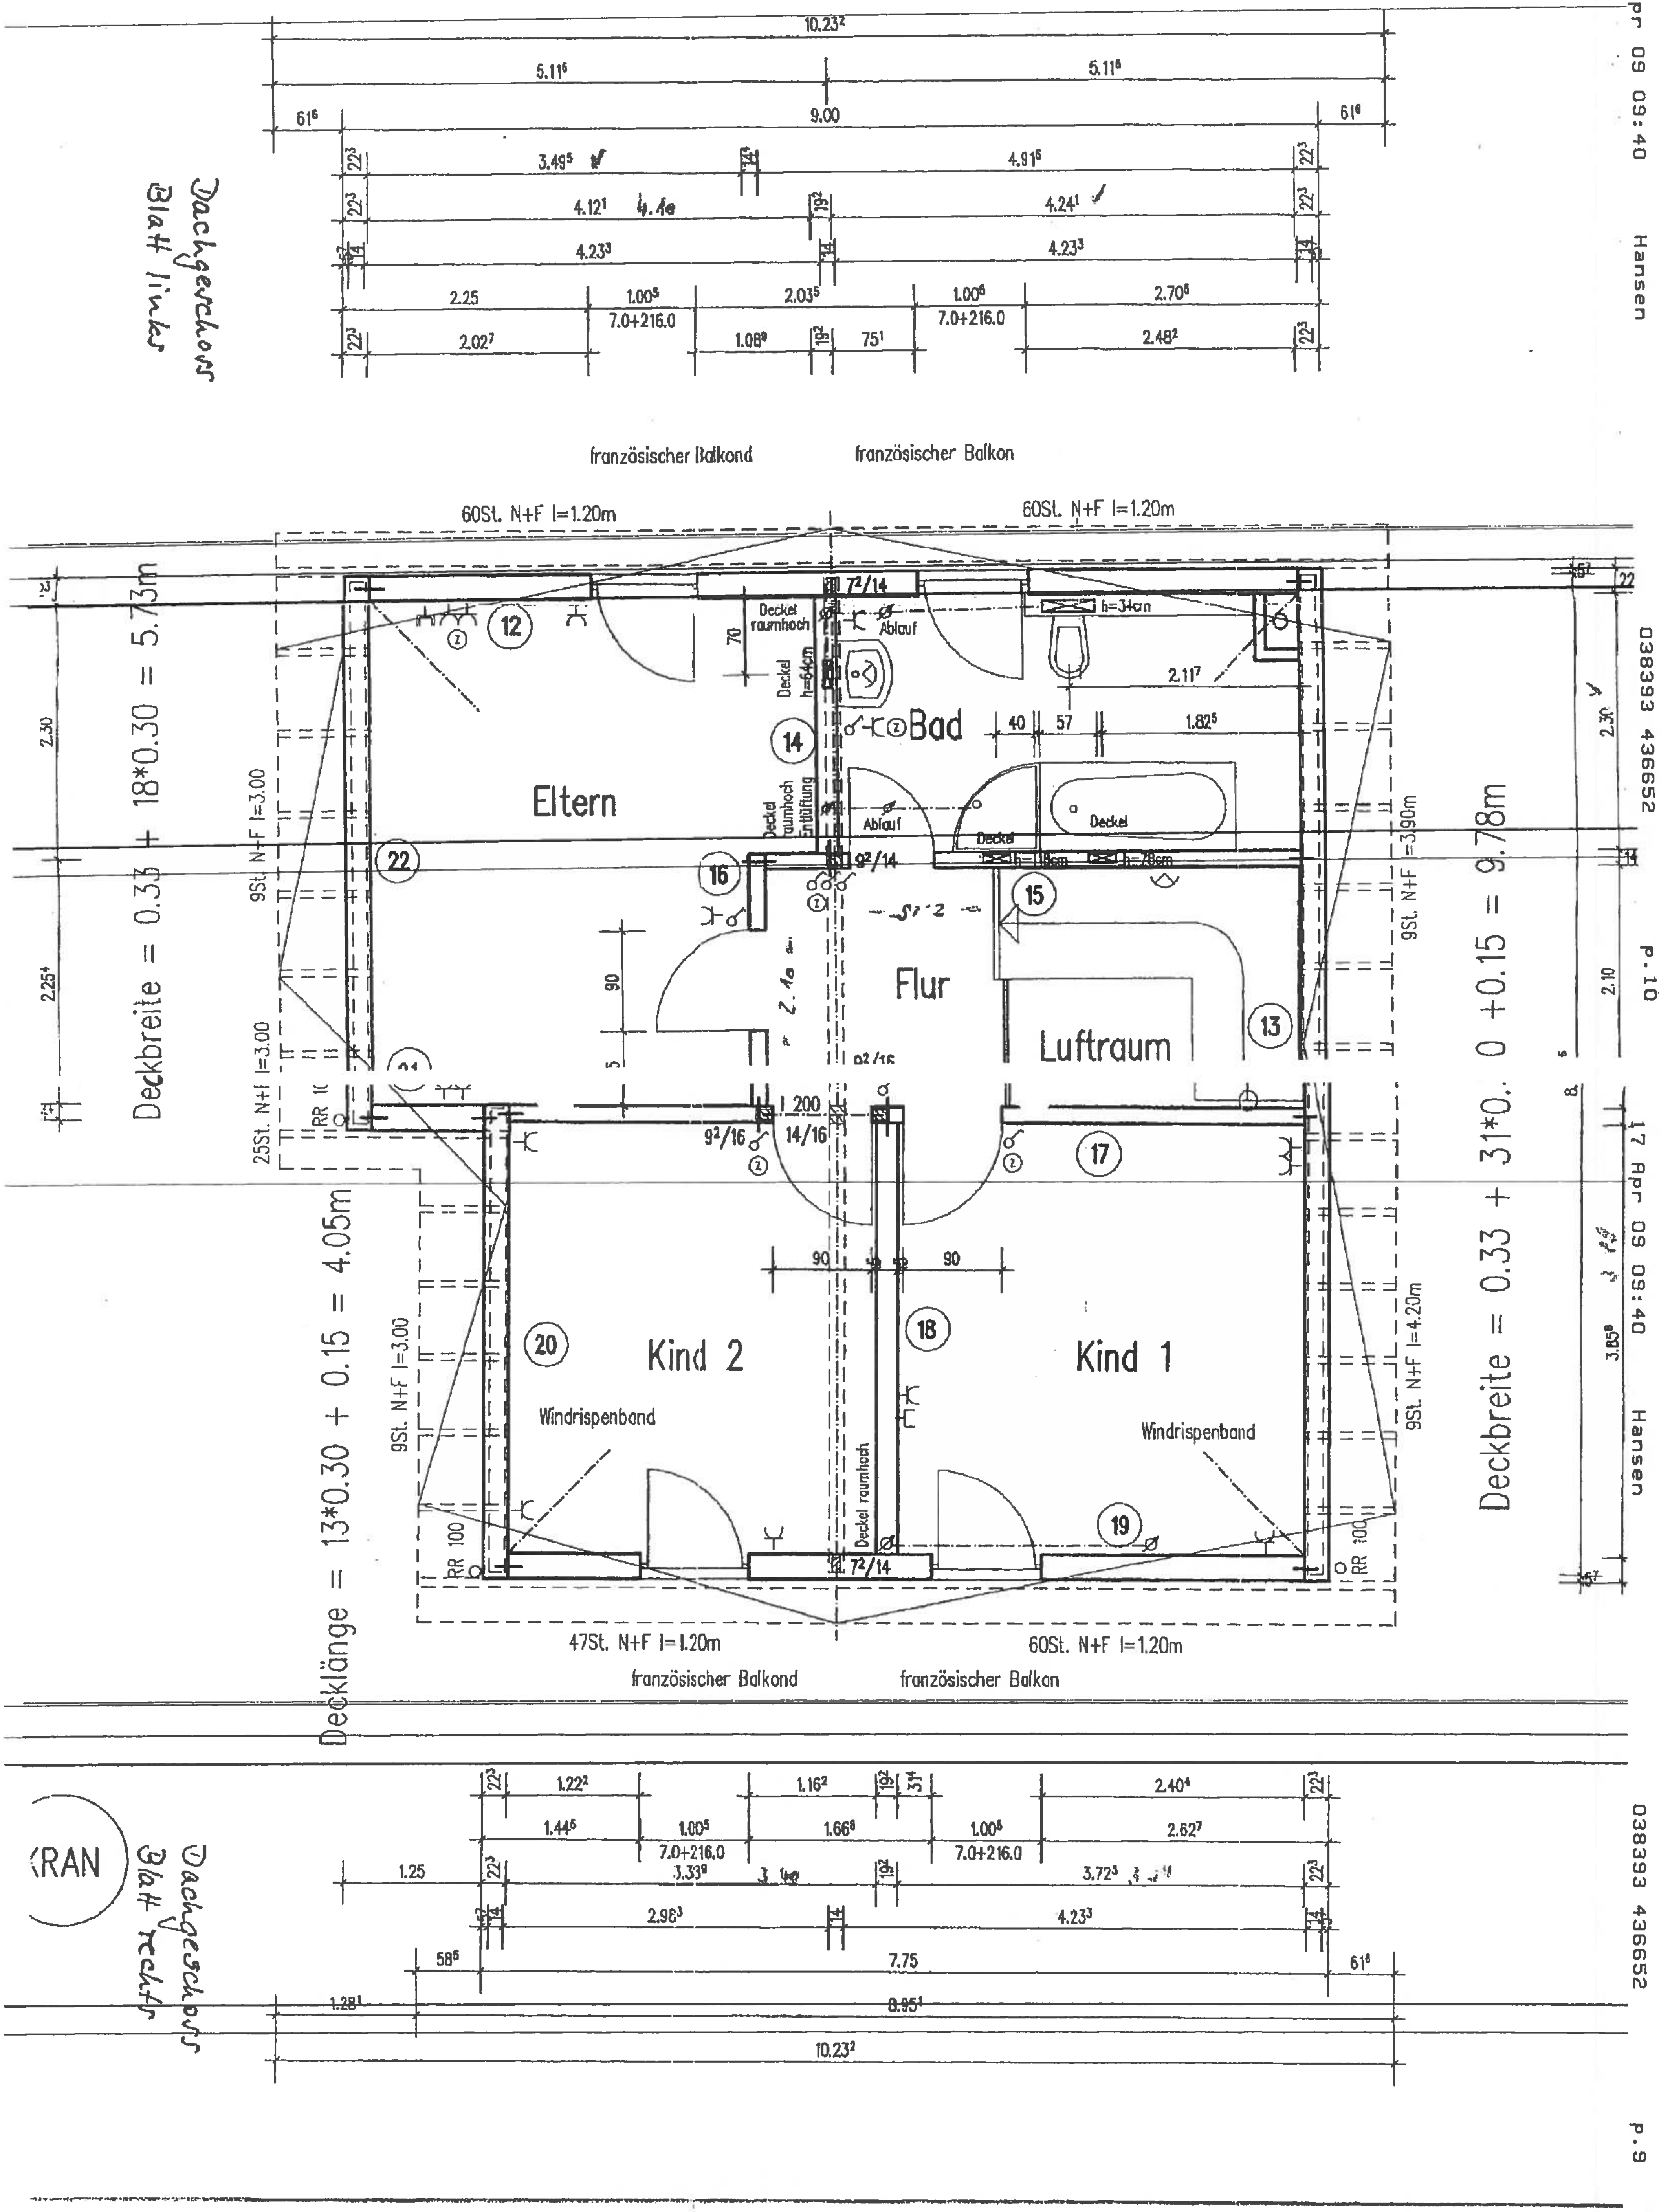
Dachgeschoss Blatt links
10.23²
5.11⁶
5.11⁶
61⁶
9.00
61⁶
3.49⁵
4.91⁵
4.12¹
4.24¹
4.23³
4.23³
2.25
1.00⁵
7.0+216.0
2.03⁵
1.00⁶
7.0+216.0
2.70⁵
2.02⁷
1.08⁹
75¹
2.48²
französischer Balkond
französischer Balkon
60St. N+F l=1.20m
60St. N+F l=1.20m
Deckbreite = 0.33 + 18*0.30 = 5.73m
Deckbreite = 0.33 + 31*0.30 +0.15 = 9.78m
Decklänge = 13*0.30 + 0.15 = 4.05m
Eltern
Bad
Flur
Luftraum
Kind 2
Kind 1
Deckel raumhoch
Deckel h=64cm
Deckel raumhoch Entlüftung
Ablauf
Deckel
h=34cm
h=18cm
h=78cm
2.11⁷
40
57
1.82⁵
7²/14
9²/14
9²/16
14/16
1.200
90
90
90
Windrispenband
Windrispenband
Deckel raumhoch
9St. N+F l=3.00
25St. N+F l=3.00
9St. N+F l=3.90m
9St. N+F l=4.20m
9St. N+F l=3.00
RR 100
RR 100
2.30
2.25⁴
2.30
2.10
3.85⁸
47St. N+F l=1.20m
60St. N+F l=1.20m
französischer Balkond
französischer Balkon
12
13
14
15
16
17
18
19
20
22
1.22²
1.16²
2.40⁴
1.44⁵
1.00⁵
1.66⁸
1.00⁶
2.62⁷
7.0+216.0
7.0+216.0
1.25
3.33⁹
3.72³
2.98³
4.23³
58⁶
7.75
61⁶
1.28¹
8.95¹
10.23²
KRAN
Dachgeschoss Blatt rechts