




Erstellt am Sep 29, 2022

Gemarkung: Muhlitz (13 3133)
Flur: 1
Flurstück: 6/6

Gemeinde: Samtens (13 0 73 079)
Landkreis Vorpommern-Rügen
Lage: Stralsunder Str. 6

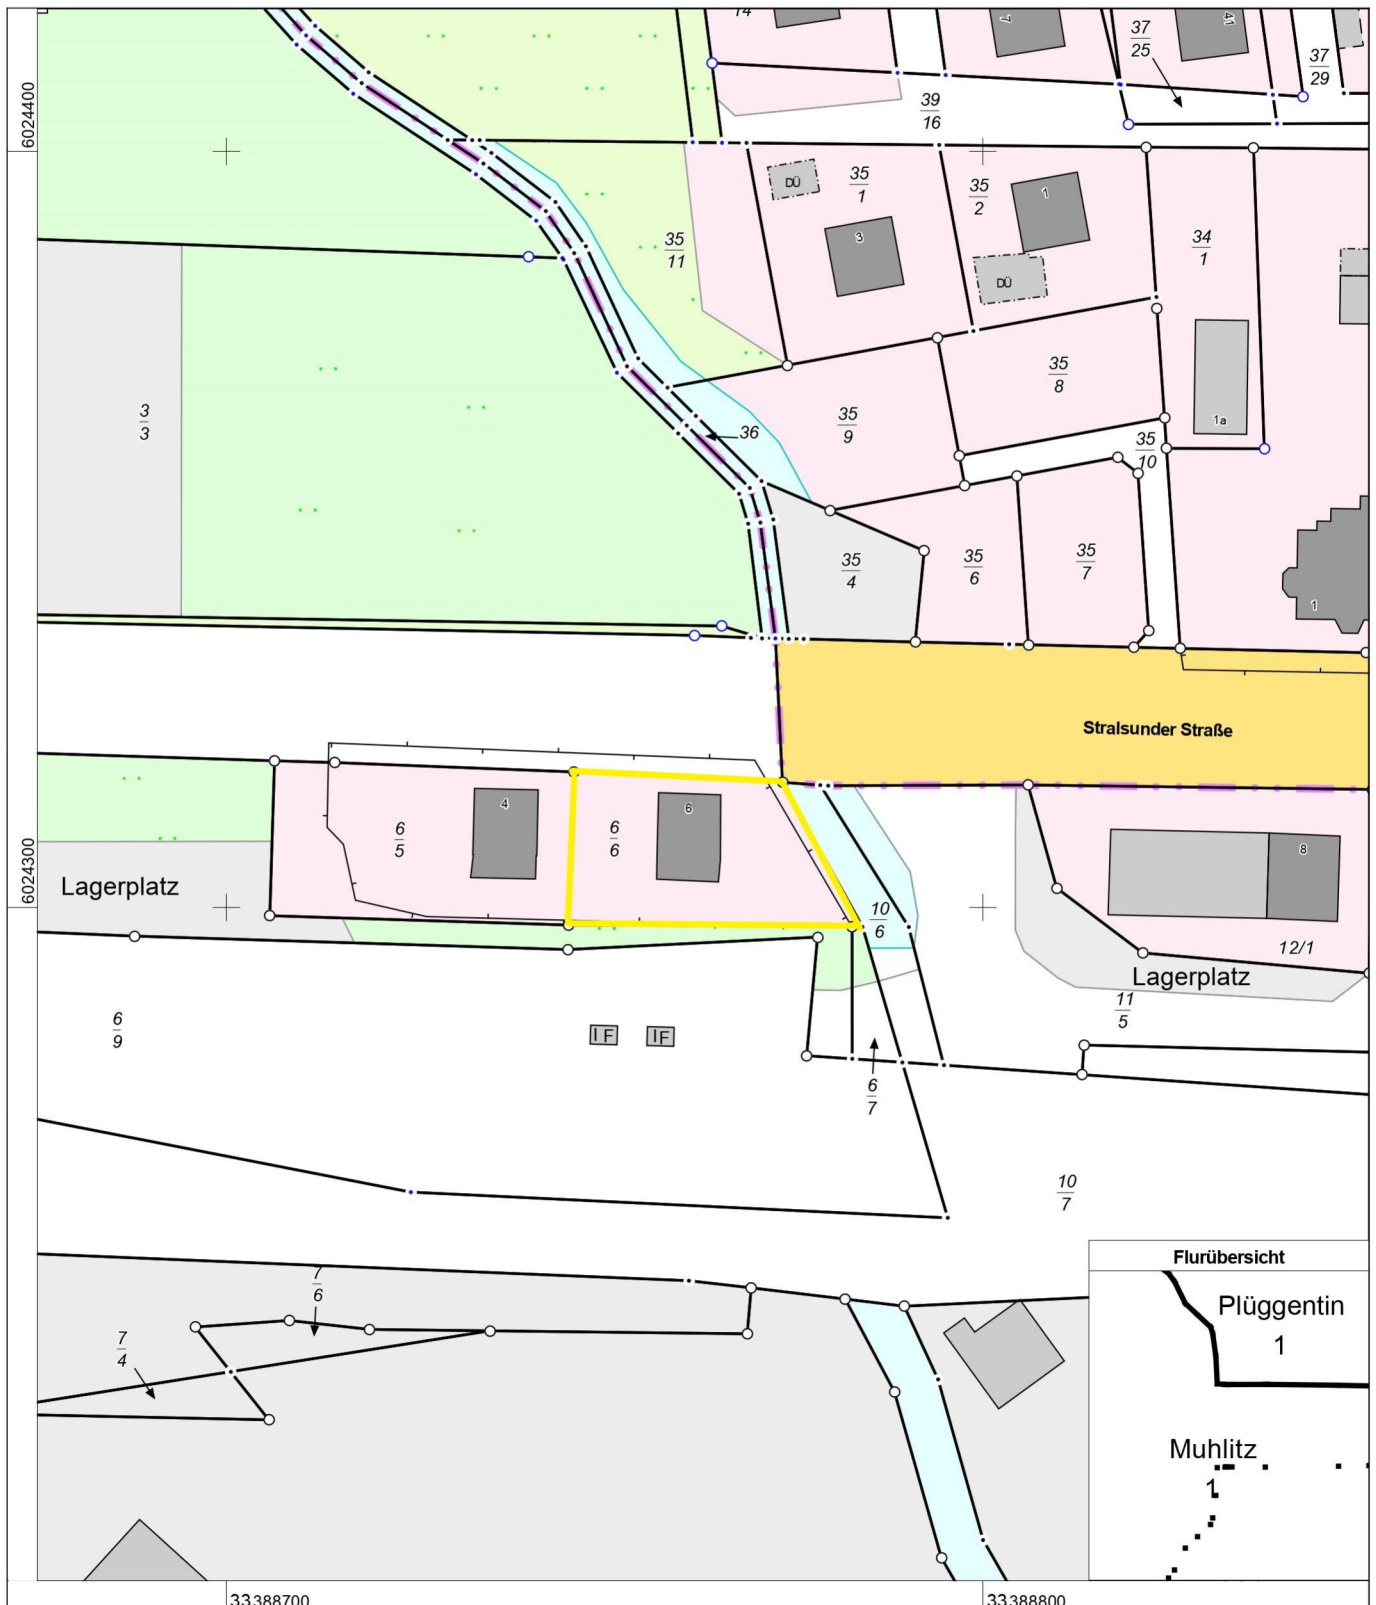

0 10 20 30 Meter

Maßstab 1:1000

© Vermessungs- und Geoinformationsbehörden Mecklenburg-Vorpommern
Vervielfältigung, Weiterverarbeitung, Umwandlung, Weitergabe an Dritte oder Veröffentlichung bedarf der Zustimmung der zuständigen Vermessungs- und Geoinformationsbehörde. Davon ausgenommen sind Verwendungen zu innerdienstlichen Zwecken oder zum eigenen, nicht gewerblichen Gebrauch (§ 34 Abs. 1 GeoVermG M-V).