




Gemarkung: Stralsund (13 2576)  
Flur: 20  
Flurstück: 44/2  
Hinweis: Sanierung

Gemeinde: Stralsund, Hansestadt (13 0 73 088)  
Landkreis Vorpommern-Rügen  
Lage: Ravensbergerstr.

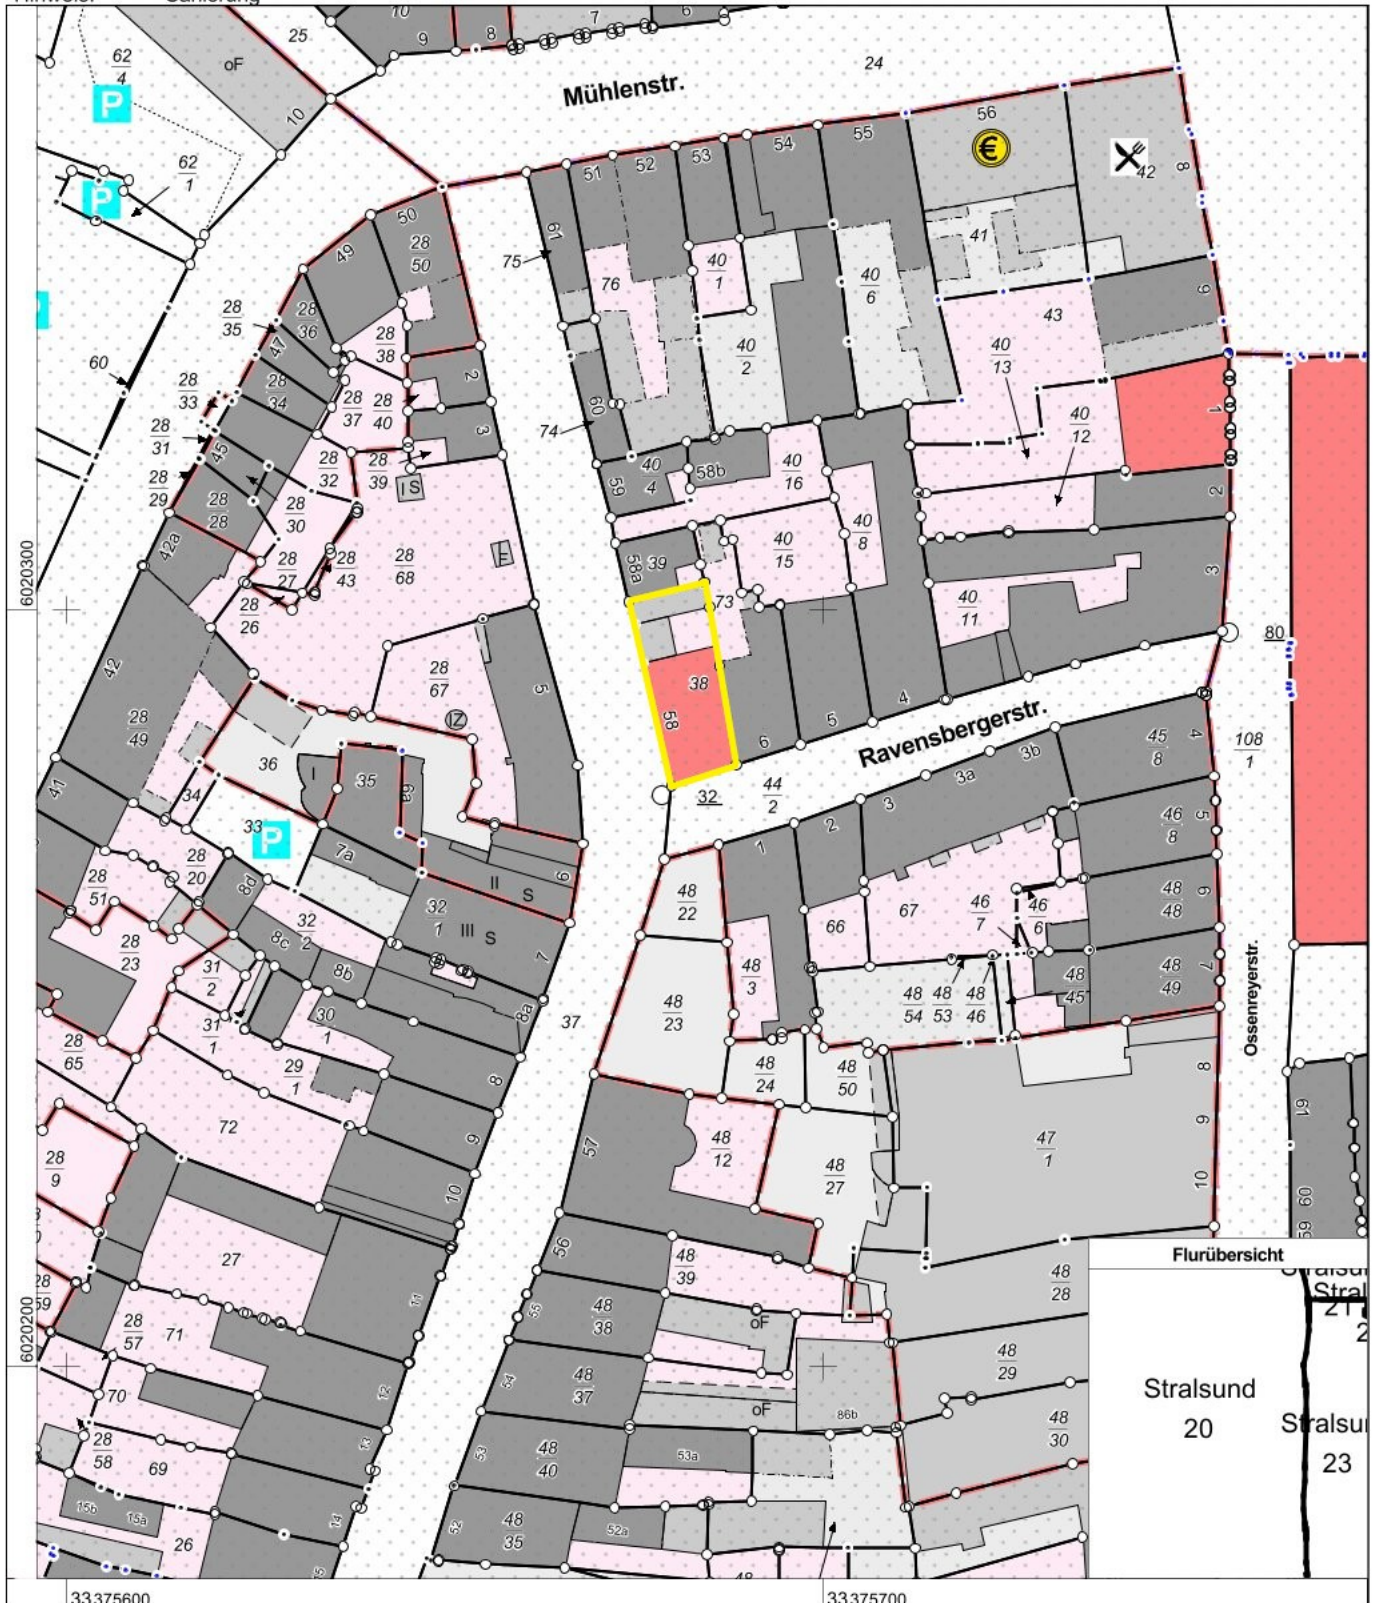

0 10 20 30 Meter

Maßstab 1:1000

© Vermessungs- und Geoinformationsbehörden Mecklenburg-Vorpommern  
Vervielfältigung, Weiterverarbeitung, Umwandlung, Weitergabe an Dritte oder Veröffentlichung bedarf der Zustimmung der zuständigen Vermessungs- und Geoinformationsbehörde. Davon ausgenommen sind Verwendungen zu innerdienstlichen Zwecken oder zum eigenen, nicht gewerblichen Gebrauch (§ 34 Abs. 1 GeoVermG M-V).