


Doppelhaushälfte in Semper

Hauptwohnung	= ca.	67,75 m ²
Gäste-/Ferienwohnung	= ca.	39,75 m ²
Wohnfläche gesamt	= ca.	107,49 m ²

Abstellraum	= ca. 13,30 m ²
HWR	= ca. 12,25 m ²
Nutzfläche gesamt	= ca. 25,55 m ²

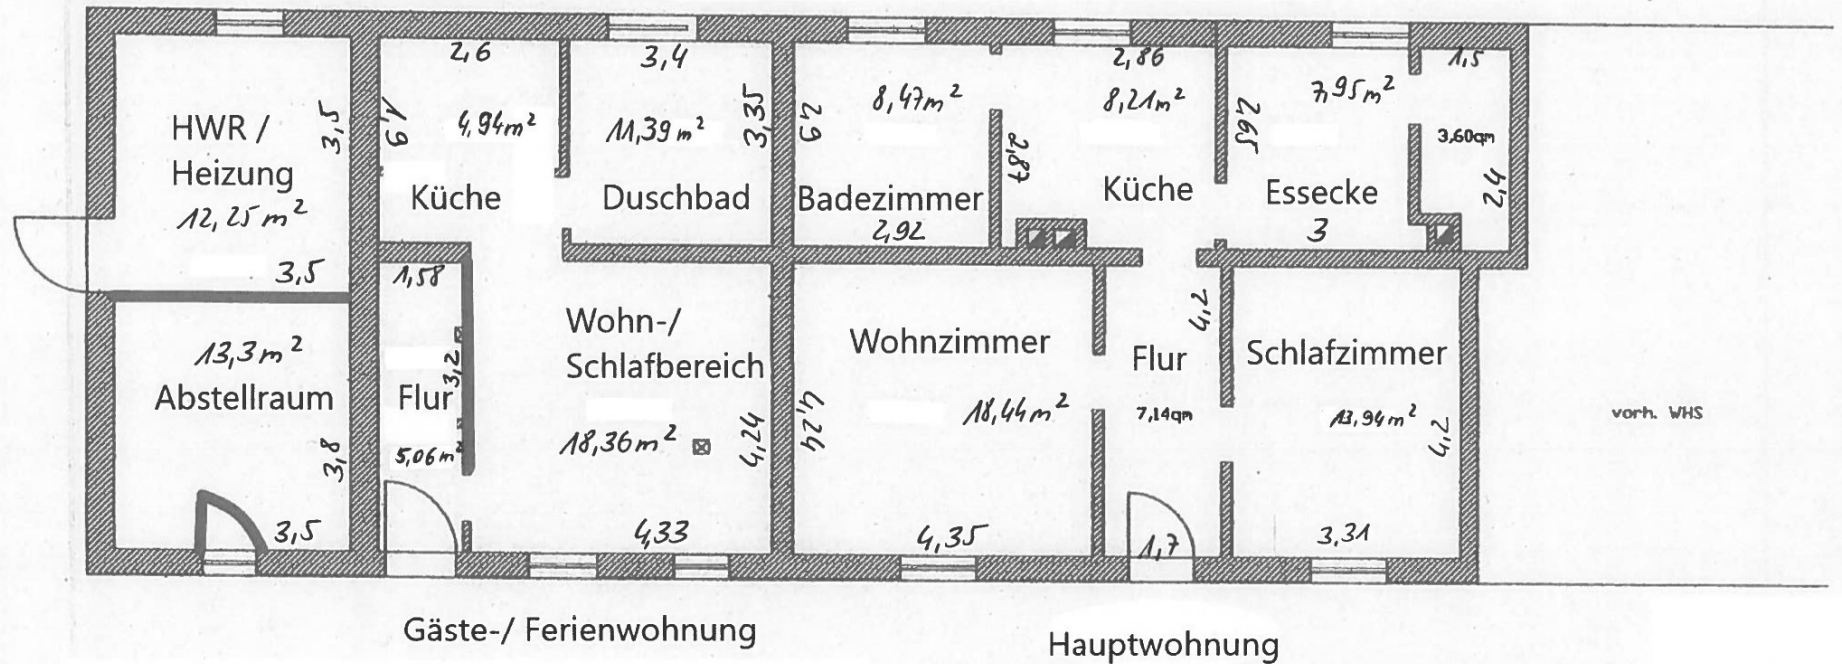

Es handelt sich um ca. Angaben .
Alle Angaben sind ohne Gewähr.
Der Grundriss ist nicht maßstabsgetreu.