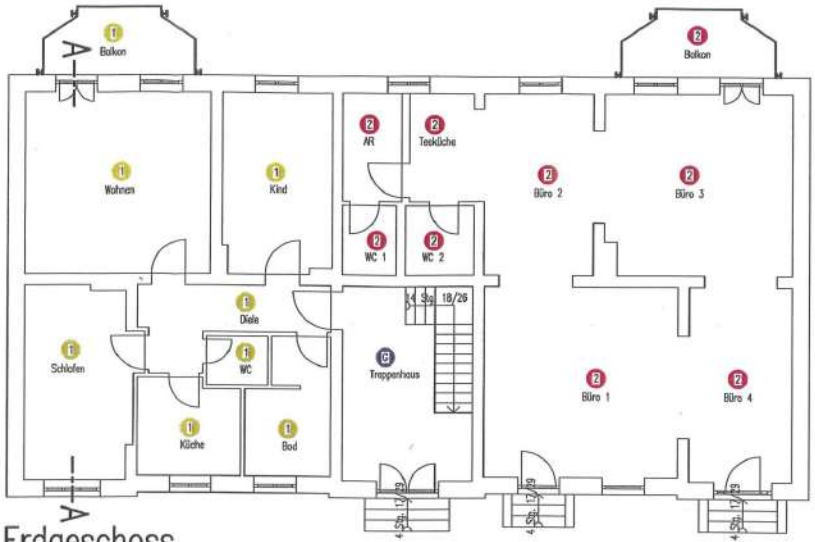


Erdgeschoss

BAUVORHABEN:

Antrag auf Abgeschlossenheit

Strelitzer Straße 26/28
17258 Feldberger Seenlandschaft / OT Feldberg

ZEICHNUNG:

Aufteilungsplan EG

ZEICHNUNGS-Nr.: A.15.3

PROJEKT-Nr.: A.15

MASSSTAB: 1:100

DATUM: 14-12-08

BEARBEITUNG BAUHERR:

Dipl.– Ing. (FH) Hartmut Holz
Ingenieurbüro für Bauwesen
Glambecker Straße 25a
17235 Neustrelitz
Telefon: 03981/2567220
Fax.: 03981/2567221
e–mail: hartmut–holz@t–online.de
www.hartmut–holz.de

INGENIEURKAMMER MECKLENBURG-VORPOMMERN
Dipl.-Ing. (FH) Hartmut Holz
V-0677.05
bauvorlage-berechtigter