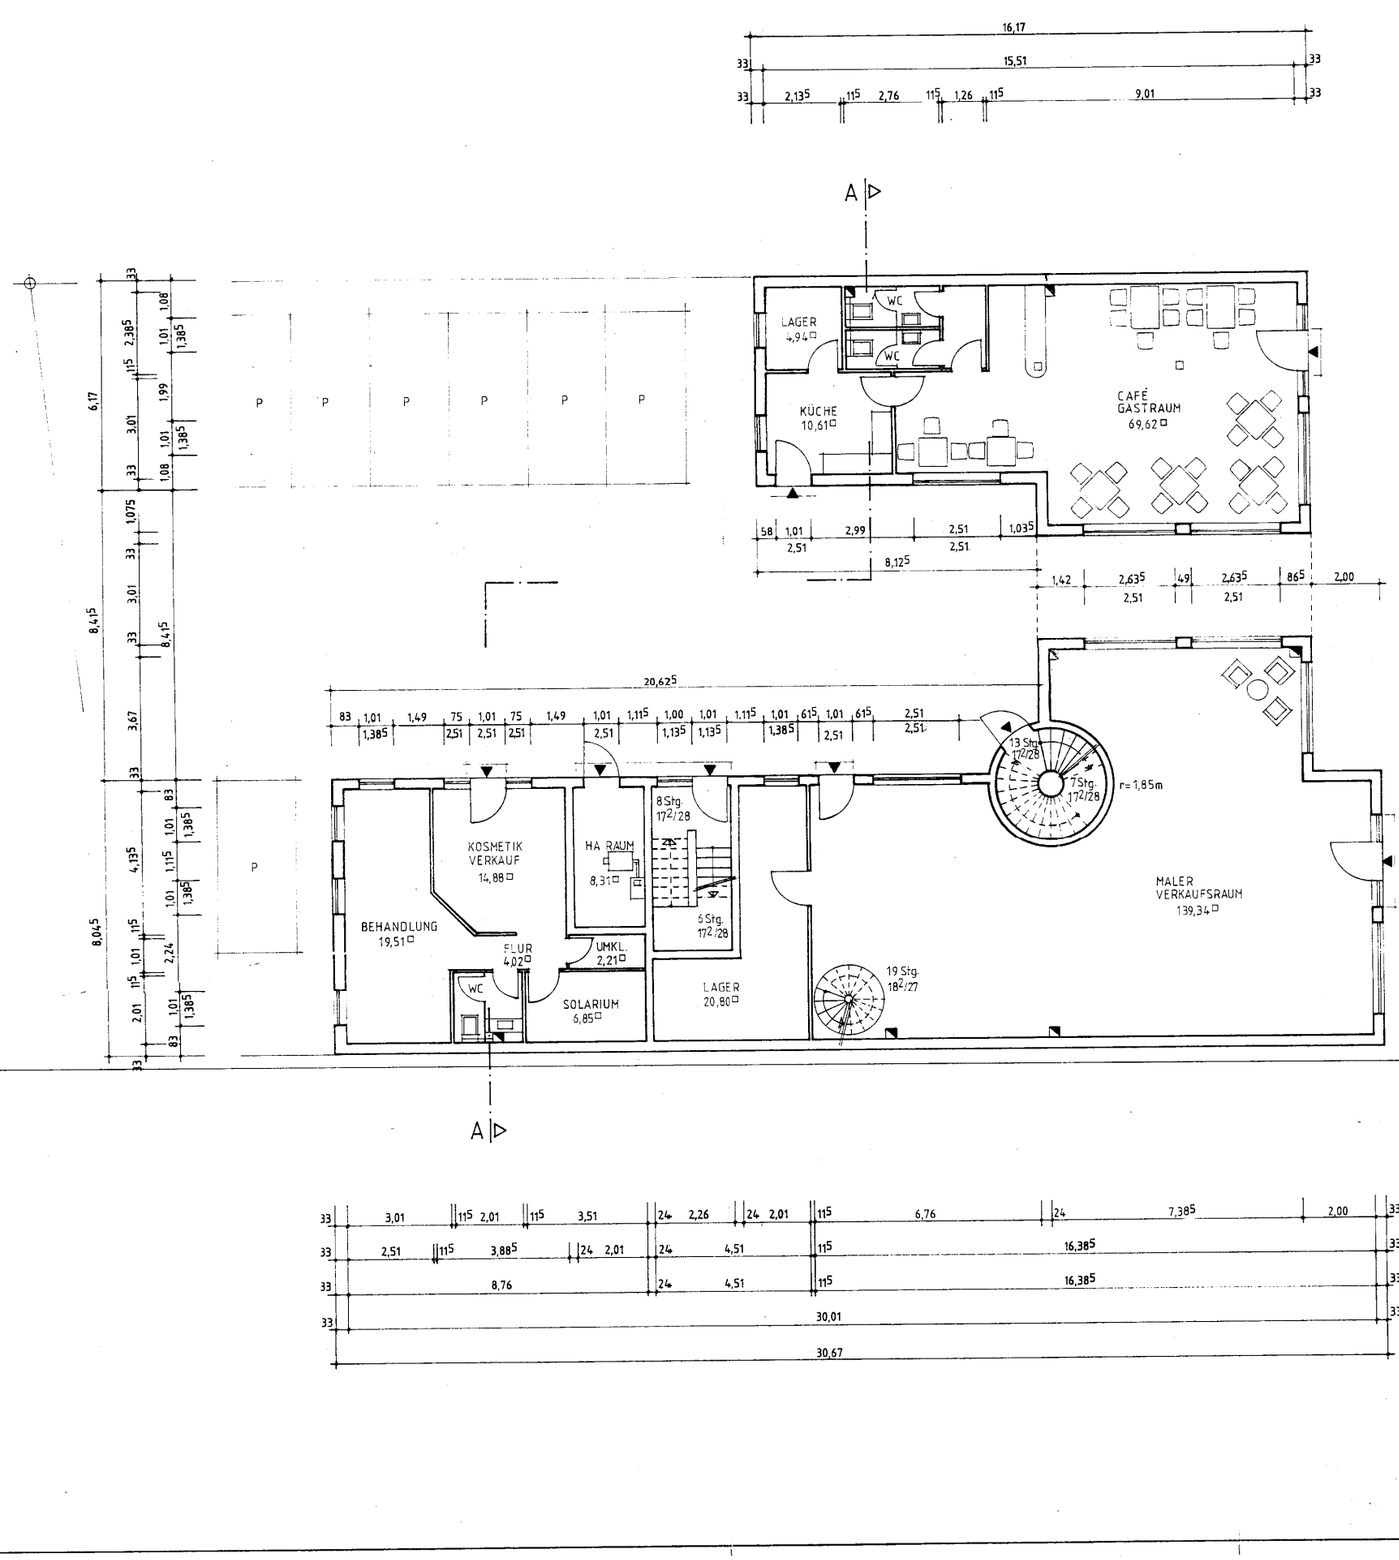

Prüfexemplar

GESEHEN
Bauordnungsamt
SG Bauordnung

BAUVORHABEN: NEUBAU EINES WOHN-UND GESCHÄFTSHAUSES INKL. WERBEANLAGEN AUGUST-BEBEL-STR.15 IN 19412 BRÜEL			voigt & voigt bauplanungsbüro, ft.mehring str.52 19053 schwerin tel+fax 0385-734424, peetzmer str 9 19406 sternberg tel+fax 03847-2593	
BAUHERR: CLAUS BARTEL WEG ZUM ROTEN SEE 5B IN 19412 BRÜEL				
PLANINHALT: GRUNDRISS ERDGESCHOSS			PROJEKT: 090/95	ZEICHN.-NR.: 2	BLATTGR.: 52x75
BEARBEITER	BAUVORLAGEBERECHTIGT	BAUHERR	MASZSTAB: 1:100	ZEICHNER: 28.10.95 Lü	ERGÄNZT