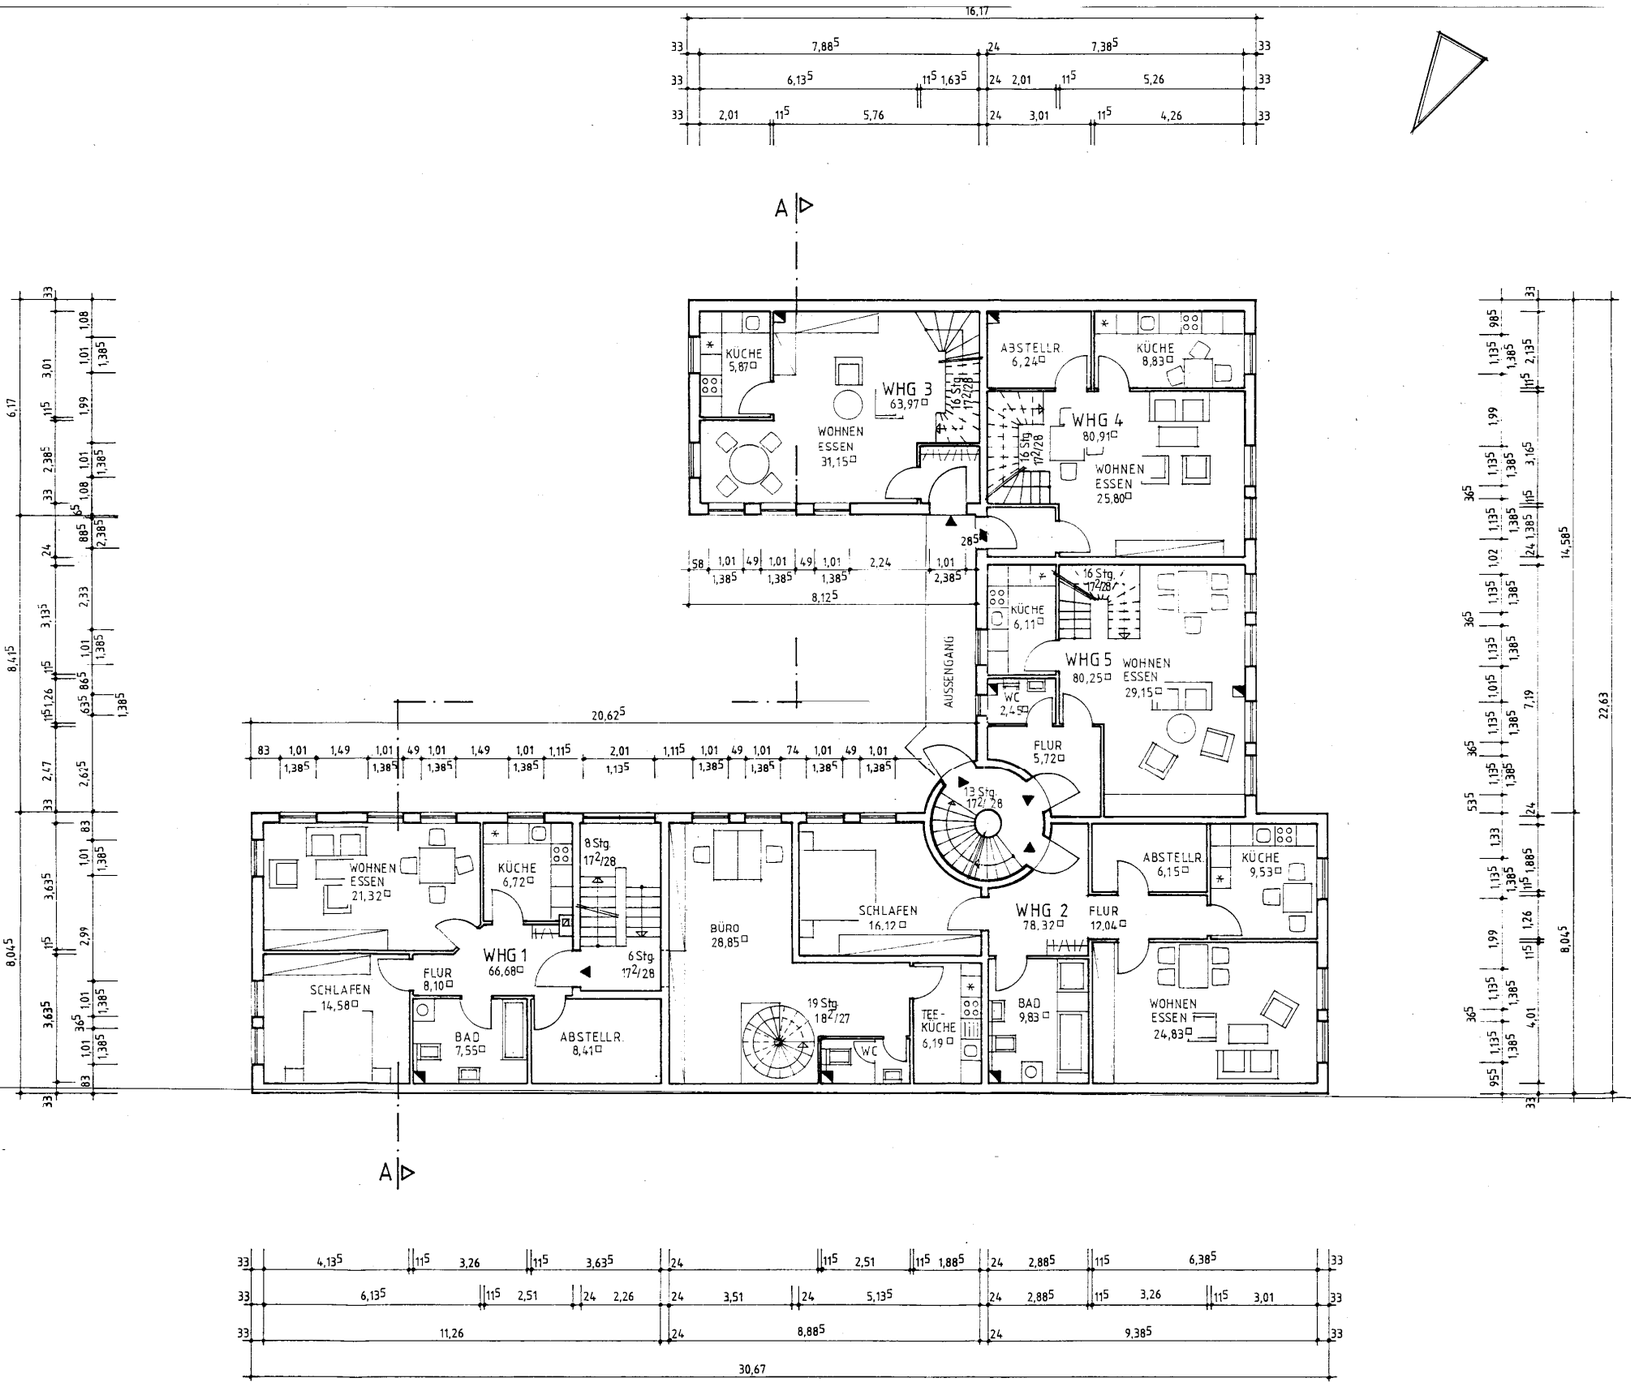

Prüfexemplar

GESEHEN
Bauordnungsamt
SG Bauordnung

BAUVORHABEN
NEUBAU EINES WOHN-UND GESCHÄFTSHAUSES
INCL. WERBEANLAGEN
AUGUST-BEBEL-STR. 15 IN 19412 BRÜEL

BAUHERR
CLAUS BARTEL
WEG ZUM ROTEN SEE 5B IN 19412 BRÜEL

voigt & voigt
bauplanungsbüro
fr.-mehring str. 52 19053 schwerin tel/fax 0385 - 734424
prosliner str. 2 19406 sternberg tel/fax 03847 - 0593

PLANINHALT
GRUNDRISS OBERGESCHOSS

PROJEKT	ZEICHN. -NR.	BLATTGR.
090/95	3	52x75

BEARBEITER	BAUVORLAGEBERECHTIGT	BAUHERR	MASSSTAB	ZEICHNER	ERGÄNZT
			1:100	28.10.95 Lü	