




Erstellt am Nov 30, 2021

Gemarkung: Gnies (13 3092)  
Flur: 2  
Flurstück: 19/2

Gemeinde: Ralswiek (13 0 73 072)  
Landkreis Vorpommern-Rügen  
Lage: Gnieser Straße 32, 34; Hofstraße 1

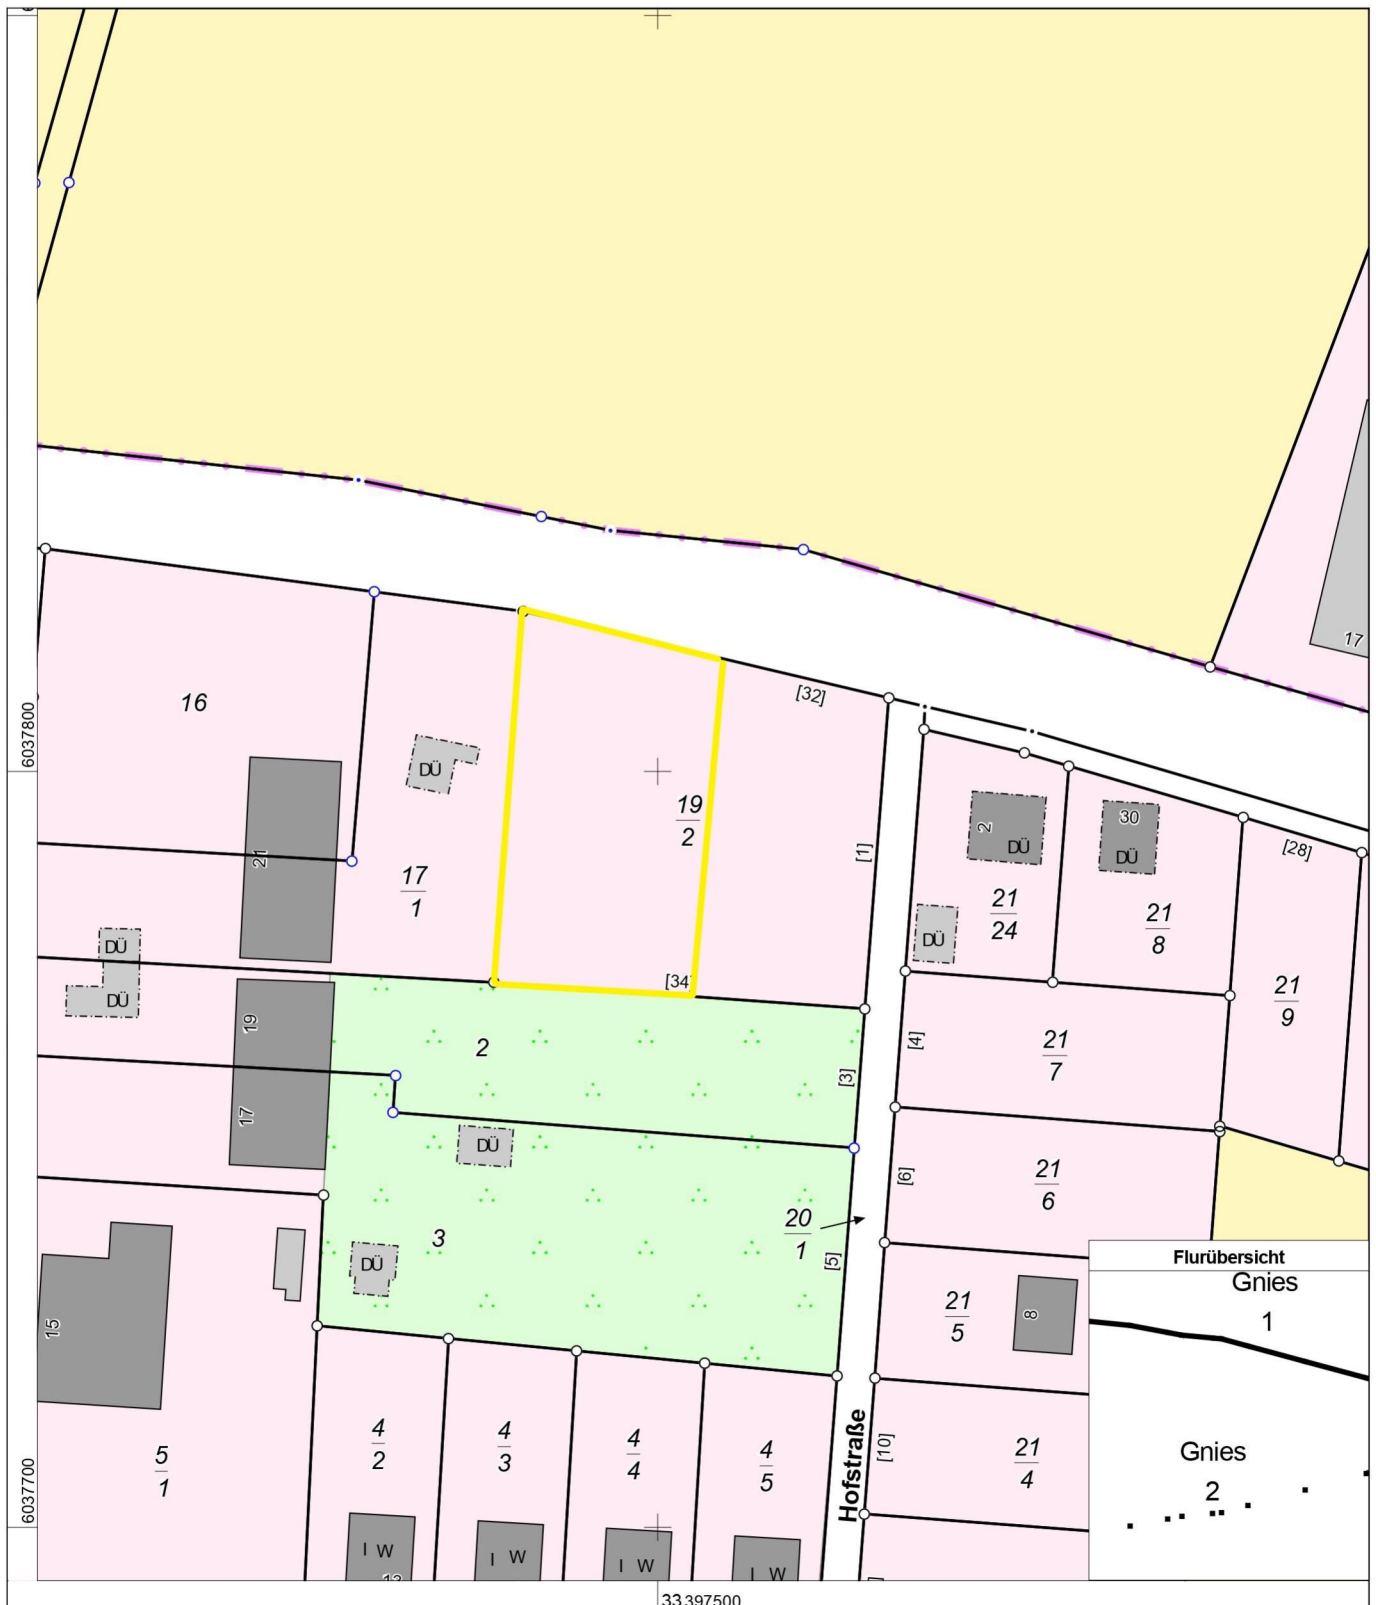

0 10 20 30 Meter

Maßstab 1:1000

© Vermessungs- und Geoinformationsbehörden Mecklenburg-Vorpommern  
Vervielfältigung, Weiterverarbeitung, Umwandlung, Weitergabe an Dritte oder Veröffentlichung bedarf der Zustimmung der zuständigen Vermessungs- und Geoinformationsbehörde. Davon ausgenommen sind Verwendungen zu innerdienstlichen Zwecken oder zum eigenen, nicht gewerblichen Gebrauch (§ 34 Abs. 1 GeoVermG M-V).