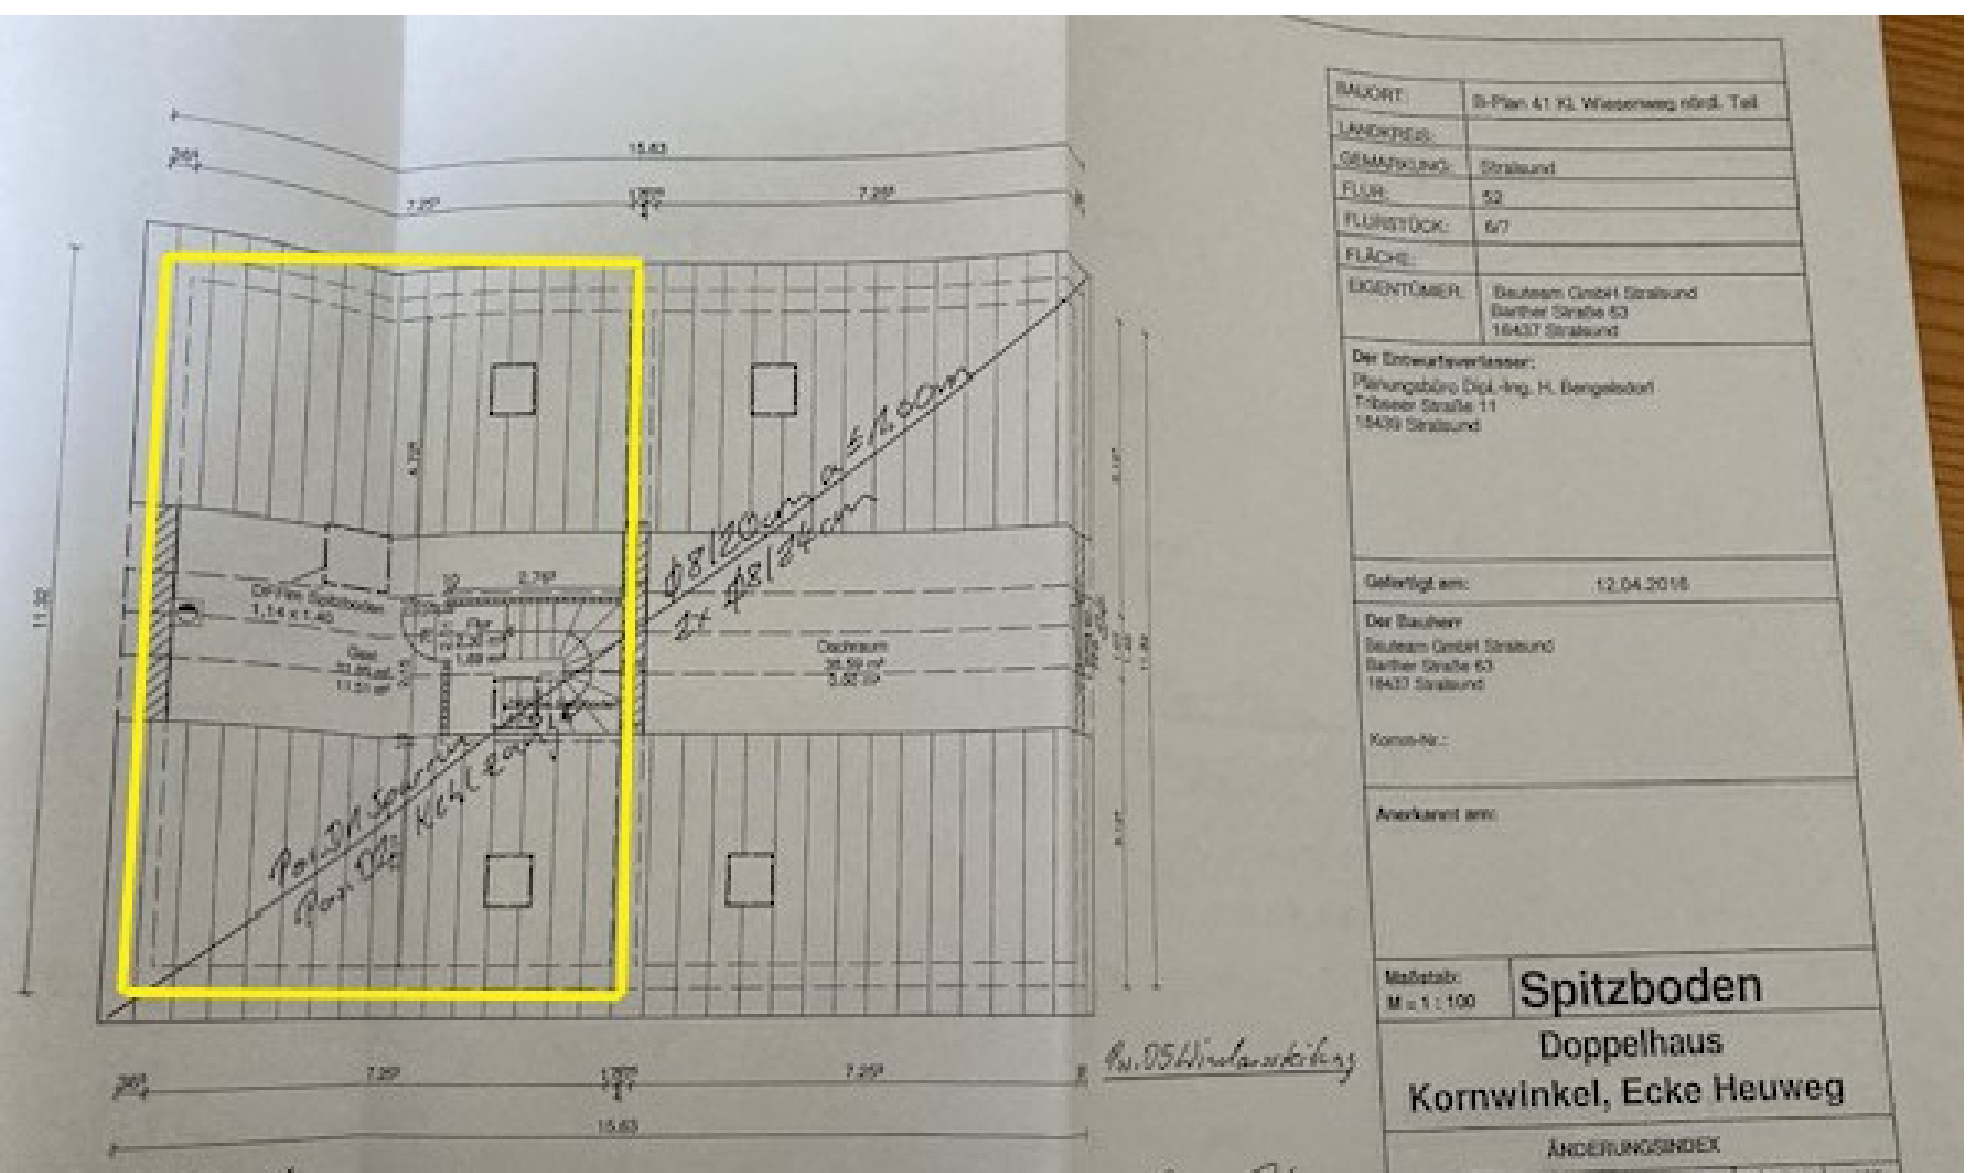

BAUORT:	B-Plan 41 KL Wiesenweg nördl. Teil
LANDKREIS:	
GEMARKUNG:	Stralsund
FLUR:	52
FLURSTÜCK:	6/7
FLÄCHE:	
EIGENTÜMER:	Bauteam GmbH Stralsund Barther Straße 63 18437 Stralsund

Der Entwurfsverfasser:
Planungsbüro Dipl.-Ing. H. Bergelsdorf
Tribseer Straße 11
18439 Stralsund

Gefertigt am: 12.04.2016

Der Bauherr
Bauteam GmbH Stralsund
Barther Straße 63
18437 Stralsund

Komm-Nr.:

Anerkannt am:

Maßstab: M = 1 : 100

Spitzboden

Doppelhaus
Kornwinkel, Ecke Heuweg

ÄNDERUNGSINDEX

lfd. Nr.	Datum	Bezeichnung der Änderung	gez.
	12.04.2016		

Pos.-Plan

Schwepler Fleck
Architekten
Frankendorfer Straße 5
18439 Stralsund

Stralsund, 04.05.2016

Wände

Außen: 36,5 cm PPW 2-0,35/106 cm

Innen: Leichtwände mit g ≤ 3 kN/m Wandlänge

HTW: 2x 17,5 cm PPW 4-0,6/106 cm mit 4 cm HTW-Platte innen