

Wandaufbau

Außenwände

- Kalk-Gips-Putz
- 30 cm Porenbeton PPW 2/0,4
- 2-lg. Außenputz

Innenwände

- 11,5 cm Porenbeton
- beidseitig Kalk-Gipsputz

Sturzausgleich durch Hebel-Flachstürze
oder höheren Ringanker

Legende

Dach:


- Tondachsteine
- Dachlattung 40/60
- Konterlattung 30/50
- Unterspannbahn, diffusionsoffen
- Holzbinder lt. Statik

Decke über Erdgeschoss

- 180 mm Wärmedämmung
incl. Dampfbremsfolie
- 25/120 mm Sparschalung
- 12,5 mm Gipskarton

Fußboden Erdgeschoss

- 10 mm Fliesen im Dünnbettmörtel
bzw. Textilbelag
- 45 mm Zementestrich
- 1 Lg. PE Folie 0,2 mm
- 80 mm Wärmedämmung PS 20 SE
- 1 lg. Schweißbahn, geklebt mit Voranstrich
- 200 mm Bodenplatte, bewehrt lt. Statik
- 1 Lg. PE-Folie, 0,2 mm
- 250 mm Kies

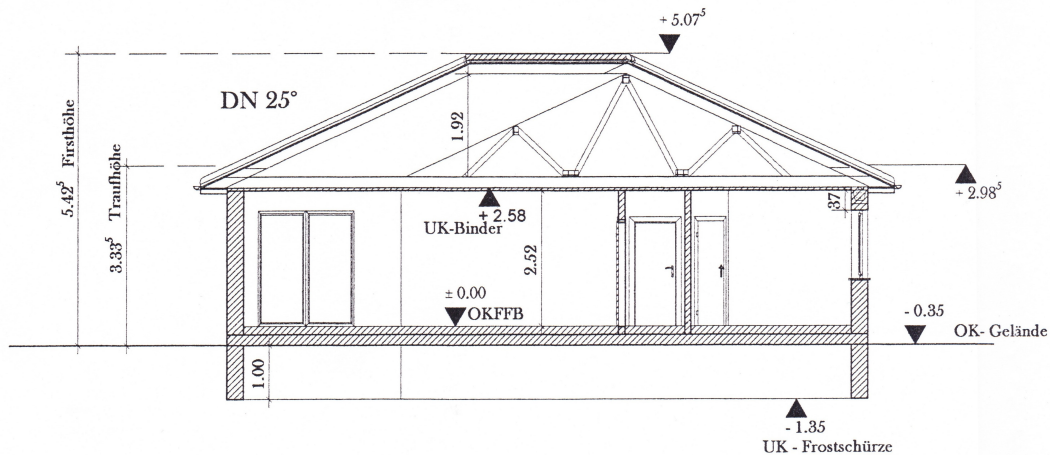

Bauherr:

Architekt:



Projekt: Errichtung eines EFH im Bungalowstil
Parkweg 7
18556 Breege

Bauherr:

Architekt: Ingenieurbüro für Architekturplanung
Dipl. Ing. U. Franke
Schulstr. 11, 18573 Samtens
Tel.: 038306 1360
Fax: 038306 23280

Bauteil: Schnitt
Maßstab: 1 : 100
Datum: 11.10.2006

Genehmigungsplanung