


Einfamilienhaus in Sagard, Marlow 19

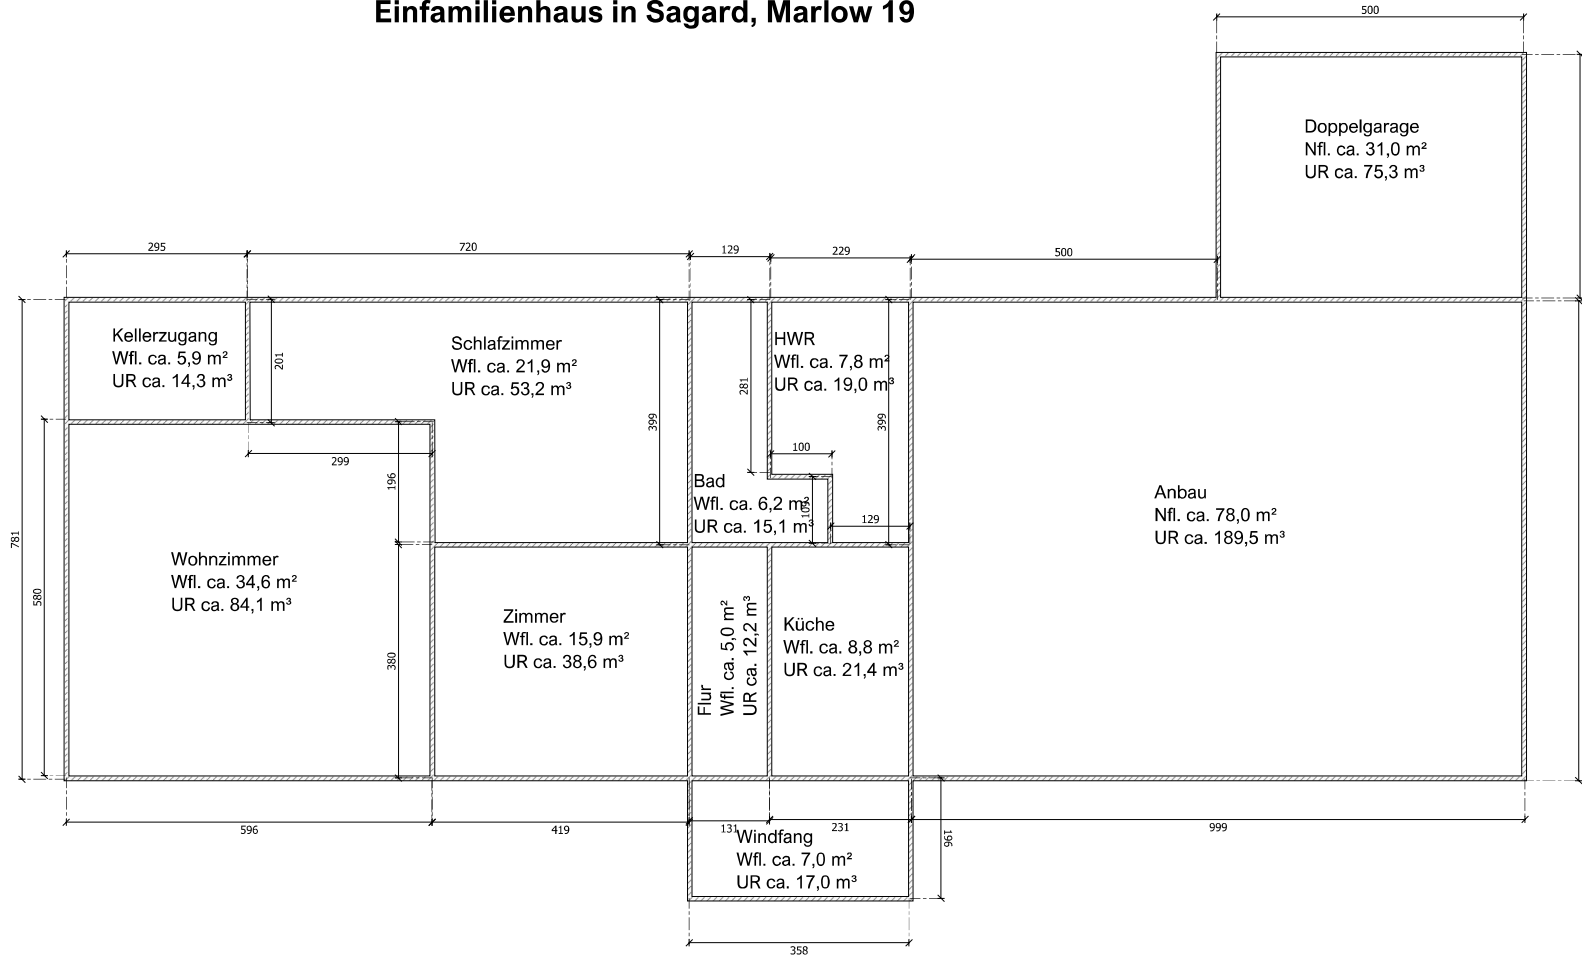

Legende:

- Wohnzimmer: ca. 34,6 m²
- Schlafzimmer: ca. 21,9 m²
- Zimmer: ca. 15,9 m²
- Flur: ca. 5,0 m²
- Küche: ca. 8,8 m²
- Bad: ca. 6,2 m²
- HWR: ca. 7,8 m²
- Kellerzugang: ca. 5,9 m²
- Windfang: ca. 7,0 m²

Wohnfläche: ca. 113,1 m²

- Anbau: ca. 78,0 m²
- Doppelgarage: ca. 31,0 m²

Nutzfläche: ca. 109,0 m²

Wfl. = Wohnfläche
Nfl. = Nutzfläche
UR = umbauter Raum / Kubatur

Alle Angaben sind ohne Gewähr.
Der Grundriss ist nicht maßstabsgetreu.