




Gemarkung: Bergen  
Flur: 13  
Flurstück: 129, 128

Kreis: Landkreis Vorpommern-Rügen  
Gemeinde: Bergen auf Rügen, Stadt  
Lage: Königsstr. 7

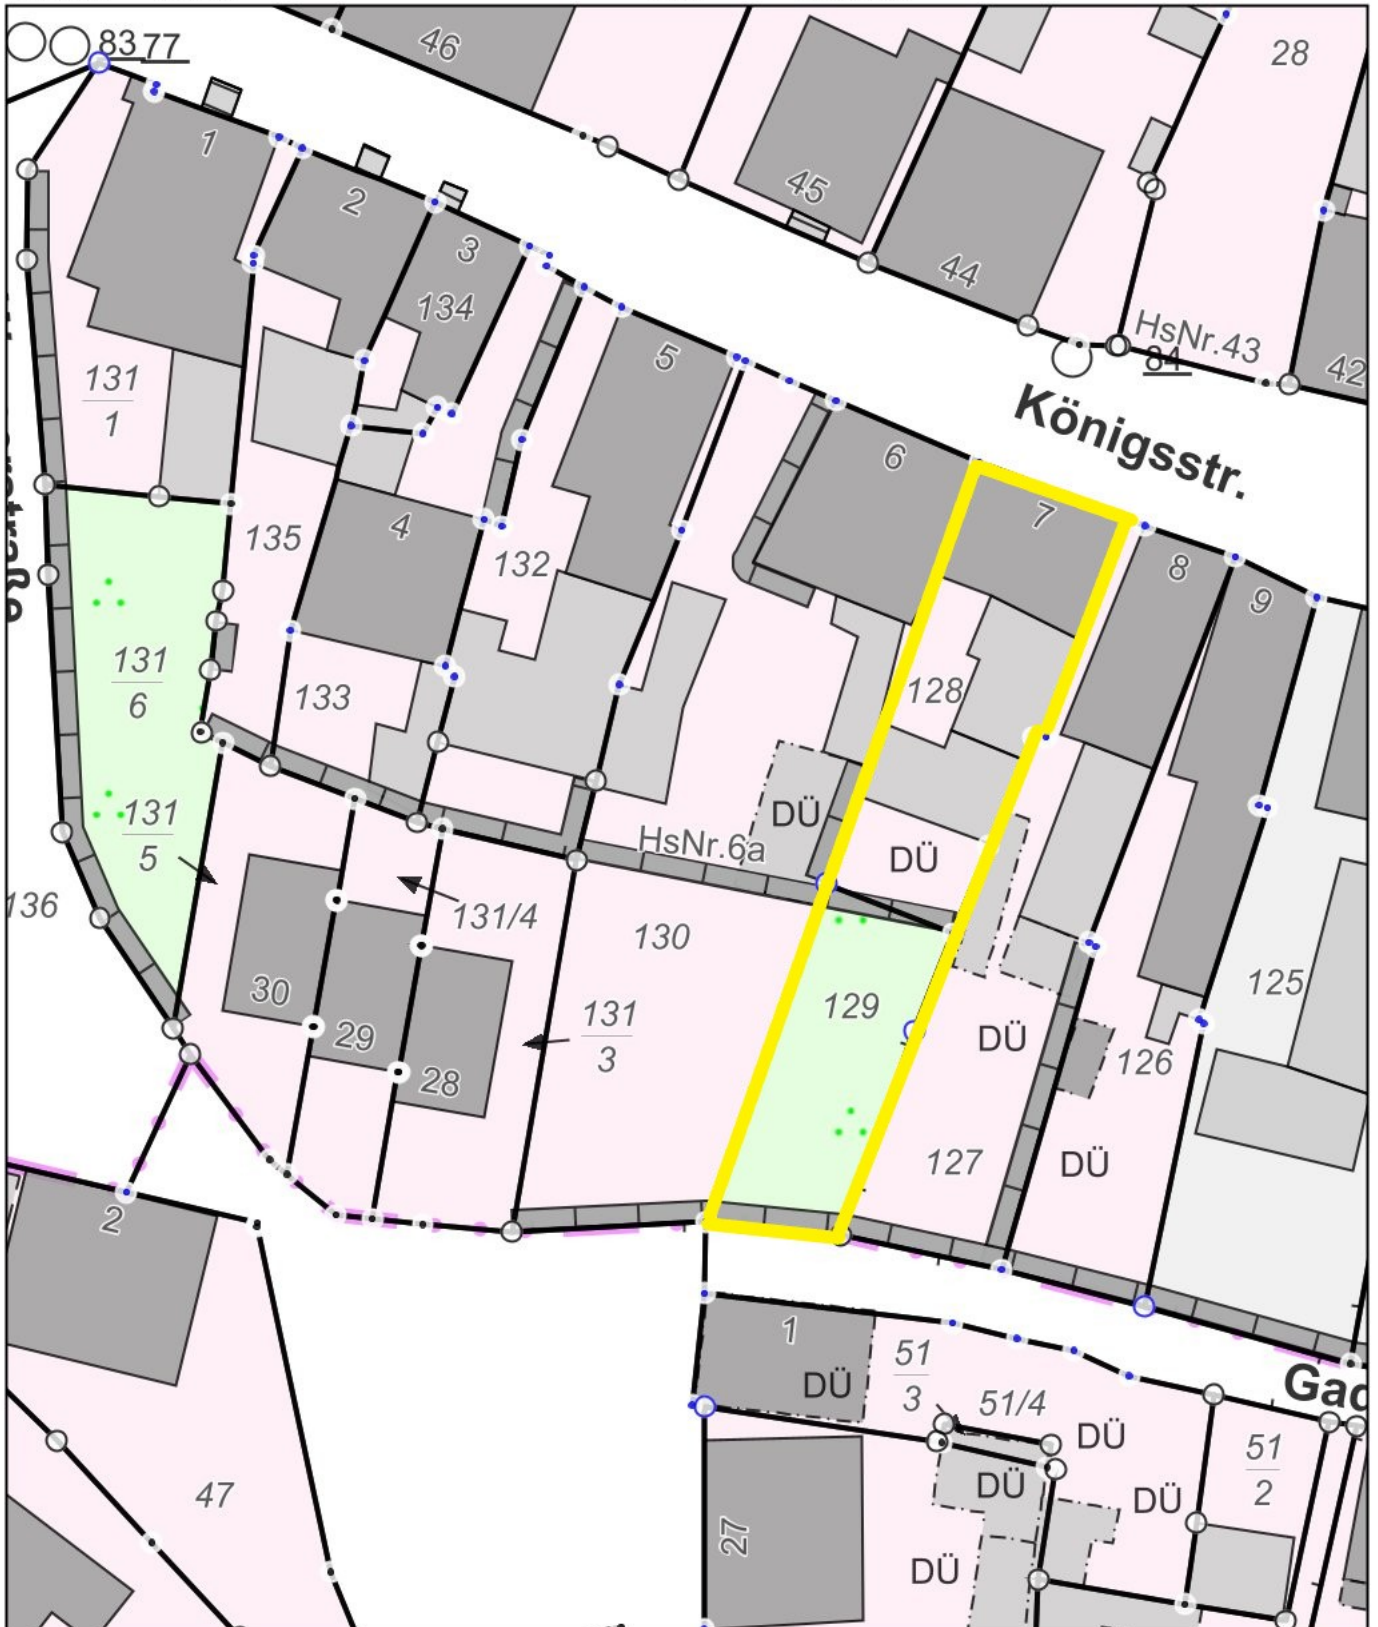

0 5 10 15 Meter

Maßstab 1:500