



LEGENDE BAUTEILE & BAUSTOFFE

	Bestand
	Neubau
	Flurstücksgrenze
	Baulinie
	Feuertöschleich
	Neuanpflanzung Bäume
	Baumbestand

ABGESCHLOSSENHEIT

Blatt-Nr.: 1

Plan zur
Abgeschlossenheitsbescheinigung

Datum: 06. Juni 2016

Az.: 25 22 / 16 3

Sachbearbeiter:



Dieser Plan gilt nur mit den Freigabevermerken des Bauherrn und des Architekten (TMP), sowie nur in Verbindung mit der geprüften Statik, der Baugenehmigung, der Denkmalschutzrechtlichen Genehmigung.

Sämtliche Maße sind am Bau zu prüfen. Differenzen sind den Planfertigern und der Bauleitung unverzüglich mitzuteilen.

B		
A	11.04.16	Haus 1 nach Westen u. Haus 2 nach Süden verschoben
INDEX	DATUM	ÄNDERUNG

BAUVORHABEN

NEUBAU APPARTEMENTHAUS 1 MIT 16 APPARTEMENTS UND MULTIFUNKTIONSRaum
NEUBAU APPARTEMENTHAUS 2 MIT 24 APPARTEMENTS

KASTANIENALLEE 1
18581 WREECHEN/ PUTBUS

BAUHERR
TSP BAUDENKMALE GMBH

Egelstr. 1
04103 LEIPZIG

BEARBEITUNG


TMP PLANUNGSGESELLSCHAFT MBH
DIPL.-ING. F. THIELE - ZUL. NR. 0730

MARIENBRUNNENSTRASSE 6
04299 LEIPZIG

TEL.: 03 41 / 8 63 97 20 FAX: 03 41 / 86 39 72 16
E-MAIL: kontakt@tmp-leipzig.de

PLANINHALT

LAGEPLAN	PLANNR.	INDEX
	1.001	A
DATUM	30.03.2016	MASSTAB
VORHABENNR.	1403	1 : 500
PLANUNG	BA	

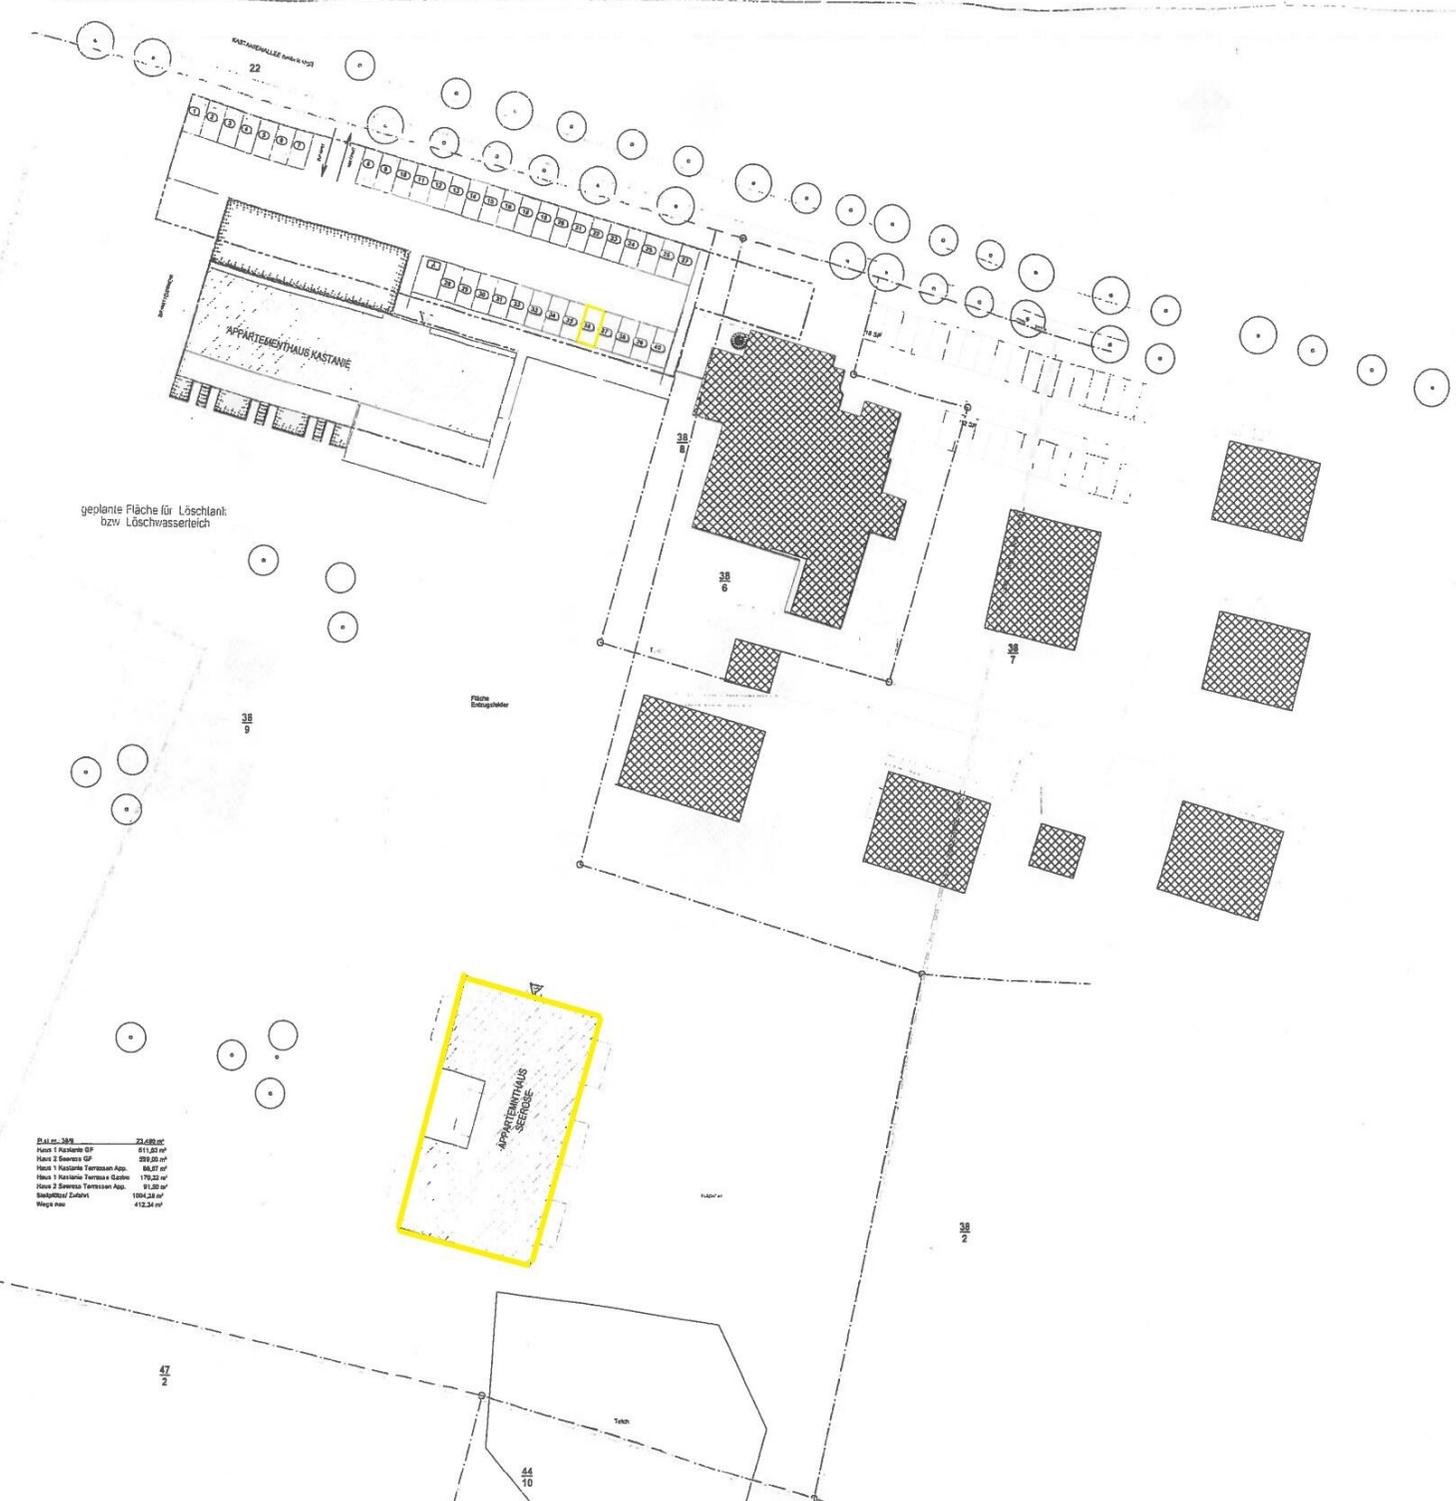

geplante Fläche für Löschlank
bzw. Löschwasserteich

Fläche Erdgasmeter

BAUZEICHEN	33.439 m²
Haus 1 Kaskade GP	61.00 m²
Haus 2 Kaskade GP	299,00 m²
Haus 1 Kastanie Terrassen App.	66,07 m²
Haus 1 Kastanie Terrassen Garab.	170,25 m²
Haus 2 Kastanie Terrassen App.	61,20 m²
Beauftragter Zufahrt	106,28 m²
Wege neu	412,34 m²

47
2