


Bauvorhaben


Modernisierung  
Wohn-u. Geschäftshaus  
Lange Straße 26  
Ribnitz-Damgarten

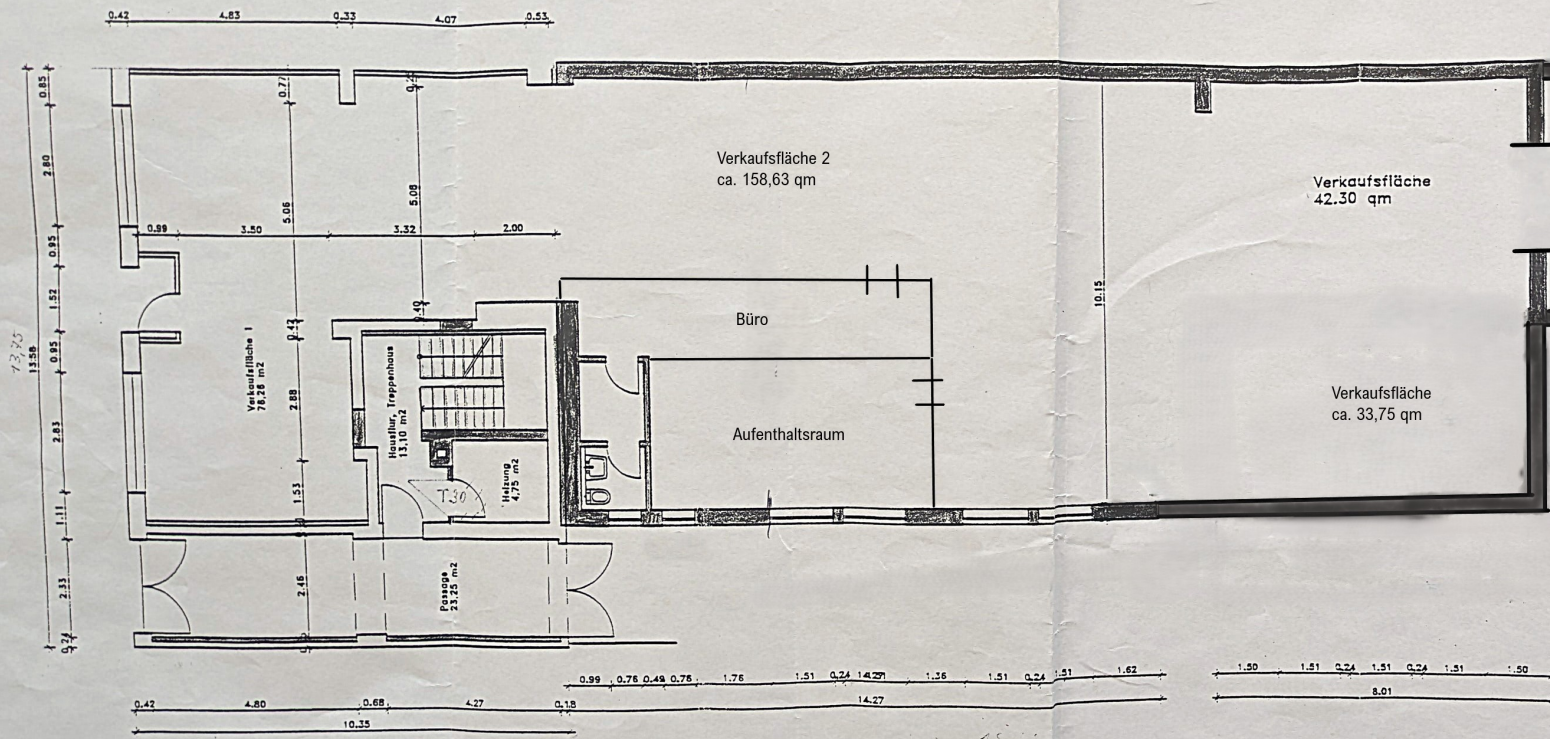

Genehmigungsplanung  
Grundriß Erdgeschoß neu

Maßstab : 1:100  
Datum : Dez.1994  
Blattnr. : 9  
Gez. : c.t.

Lange Straße 26, Ribnitz Modernisierungsvorschlag EG M.1:100 20.08.1994 c.t.

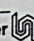*Brammer*  
Brammer  Nerenberg  
Gesellschaft für Stadtentwicklung und Stadterneuerung GbR  
Gröbe Str. 7, 18311 Ribnitz-Damgarten, Tel.: (03821) 89 210, Fax.: (03821) 89 21 20