


EG Haus 1 Samtens Gungster Str. 61a

Haus I
mit Souterrain

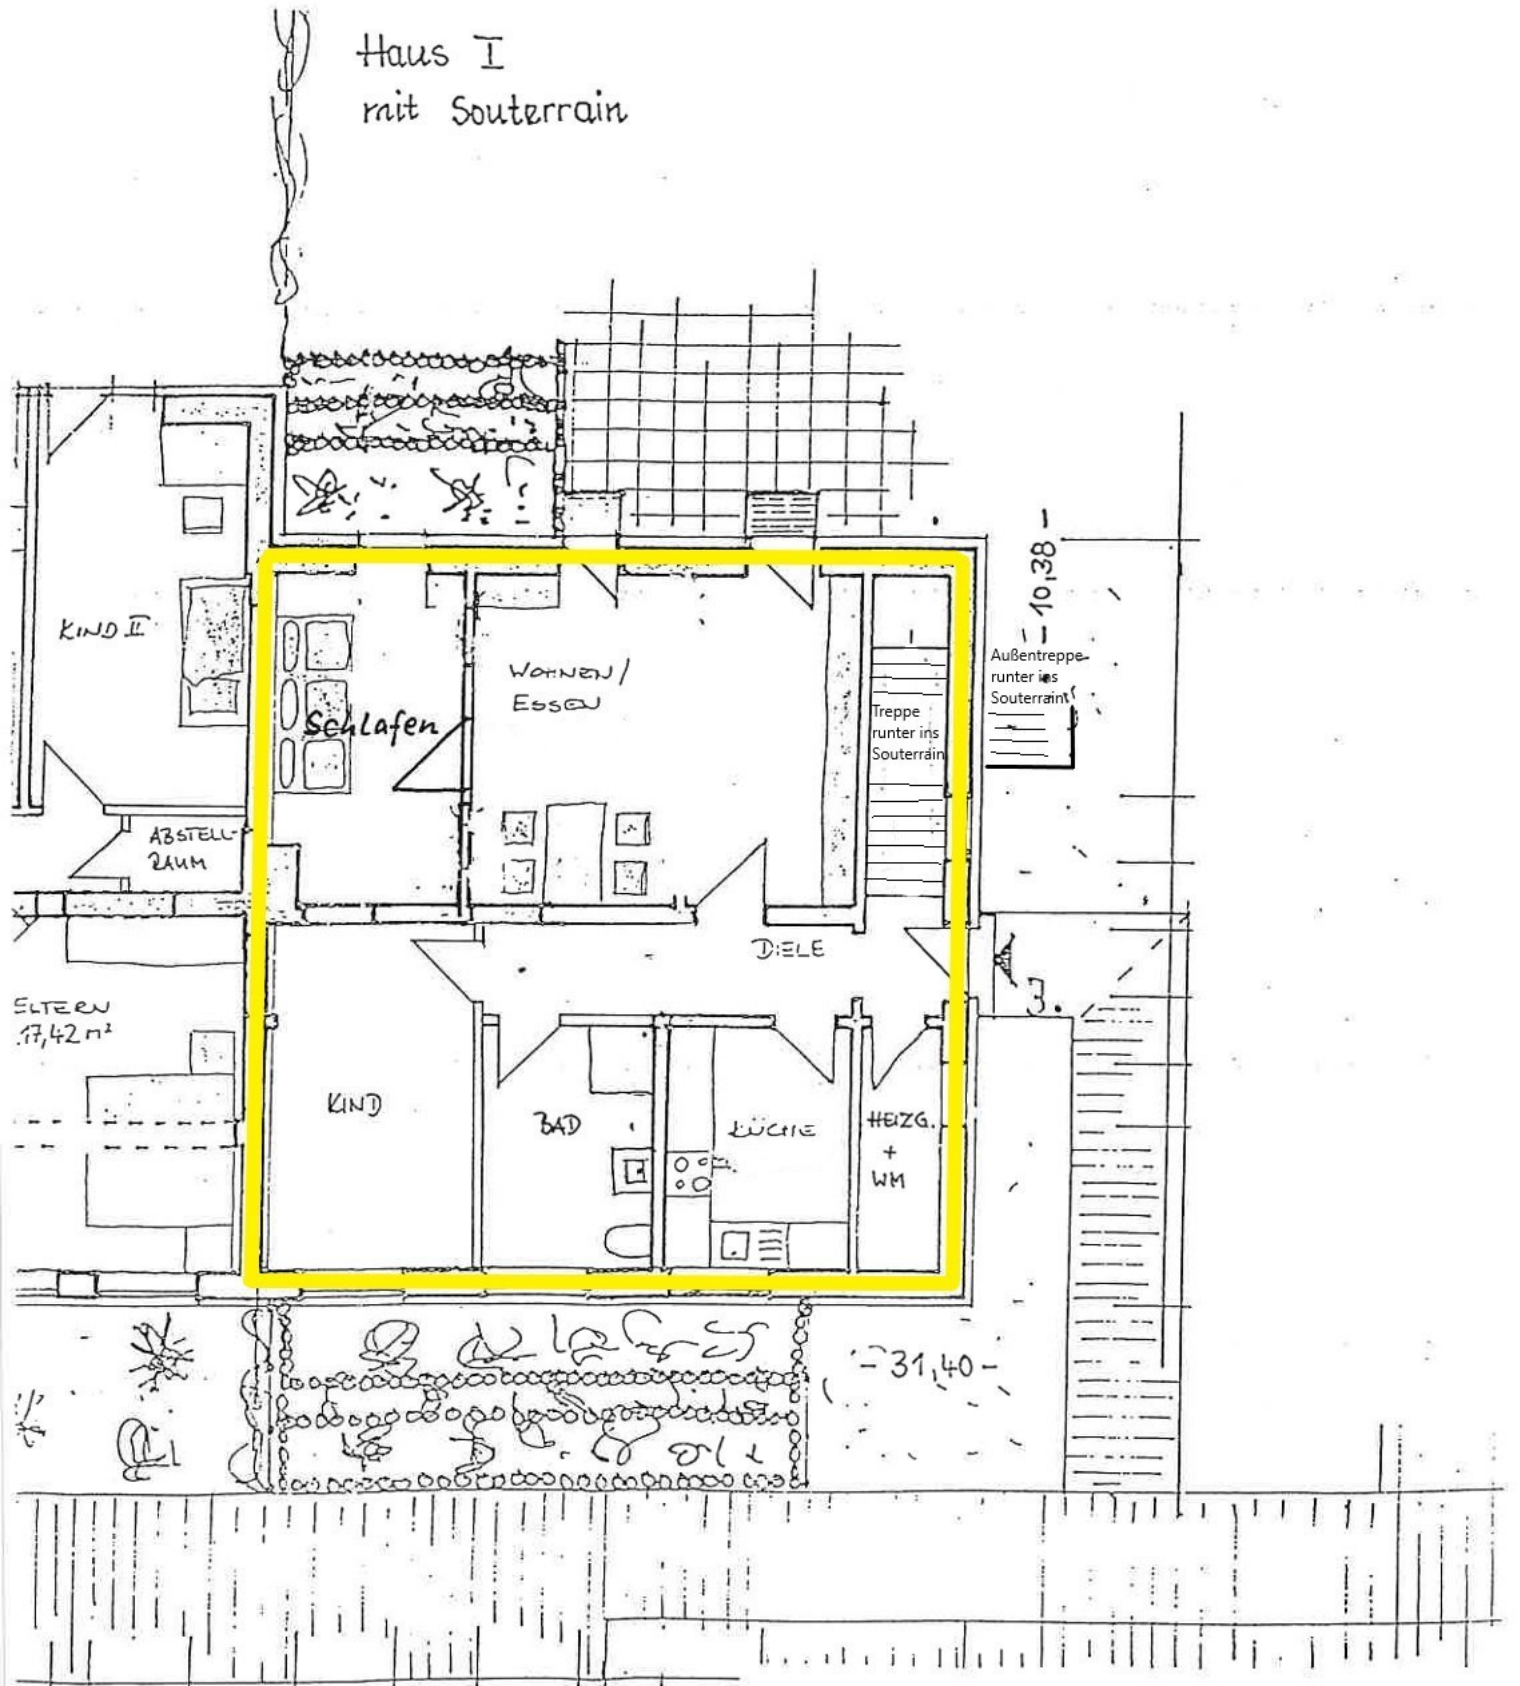

geändert 21.02.2003

M: 1:100