




Erstellt am Feb 24, 2026

Gemarkung: Polchow (13 2959)
Flur: 2
Flurstück: 59/1

Gemeinde: Glowe (13 0 73 030)
Landkreis Vorpommern-Rügen
Lage: Dorfstraße 43a

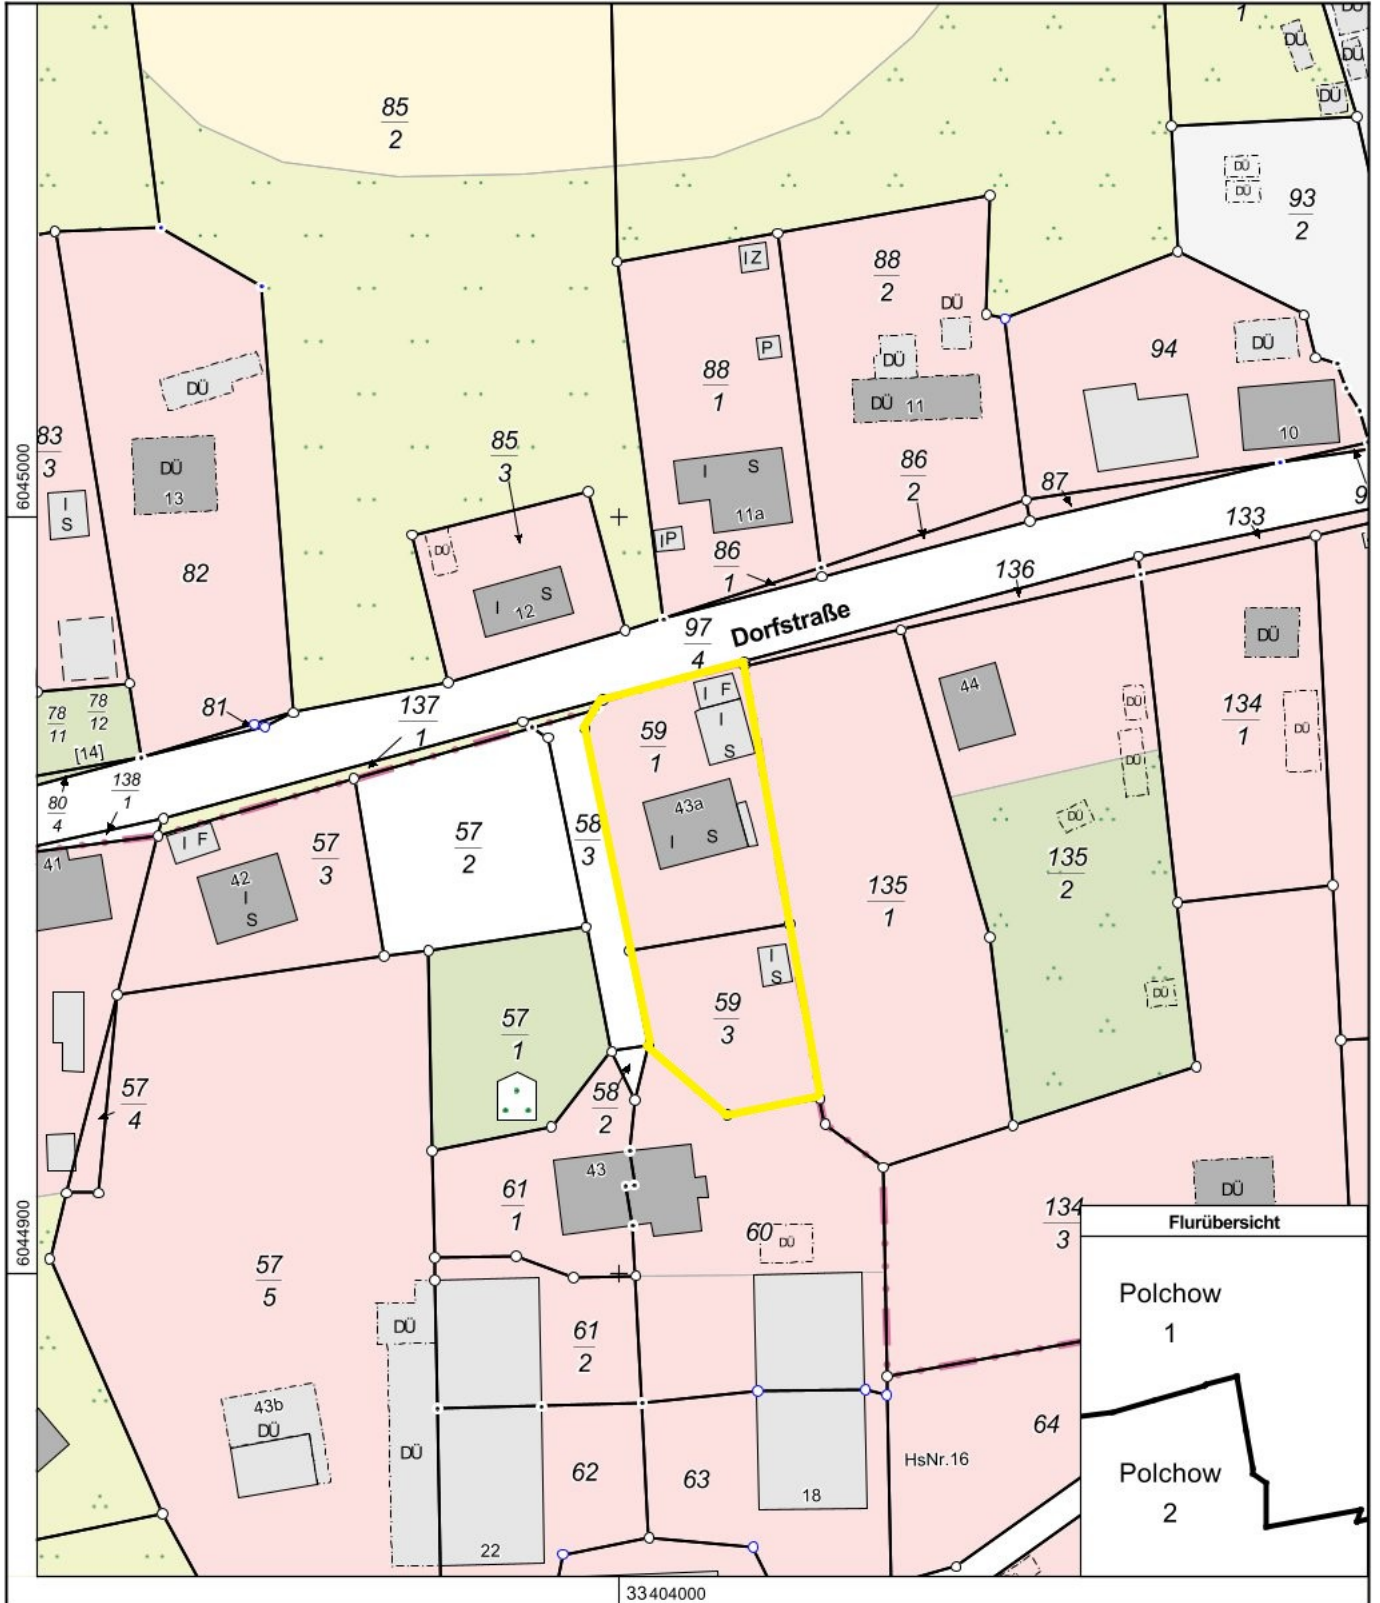

MV594d
0 10 20 30 Meter
Maßstab 1:1000

© Vermessungs- und Geoinformationsbehörden Mecklenburg-Vorpommern
Vervielfältigung, Weiterverarbeitung, Umwandlung, Weitergabe an Dritte oder Veröffentlichung bedarf der Zustimmung der zuständigen Vermessungs- und Geoinformationsbehörde. Davon ausgenommen sind Verwendungen zu innerdienstlichen Zwecken oder zum eigenen, nicht gewerblichen Gebrauch (§ 34 Abs. 1 GeoVermG M-V).