


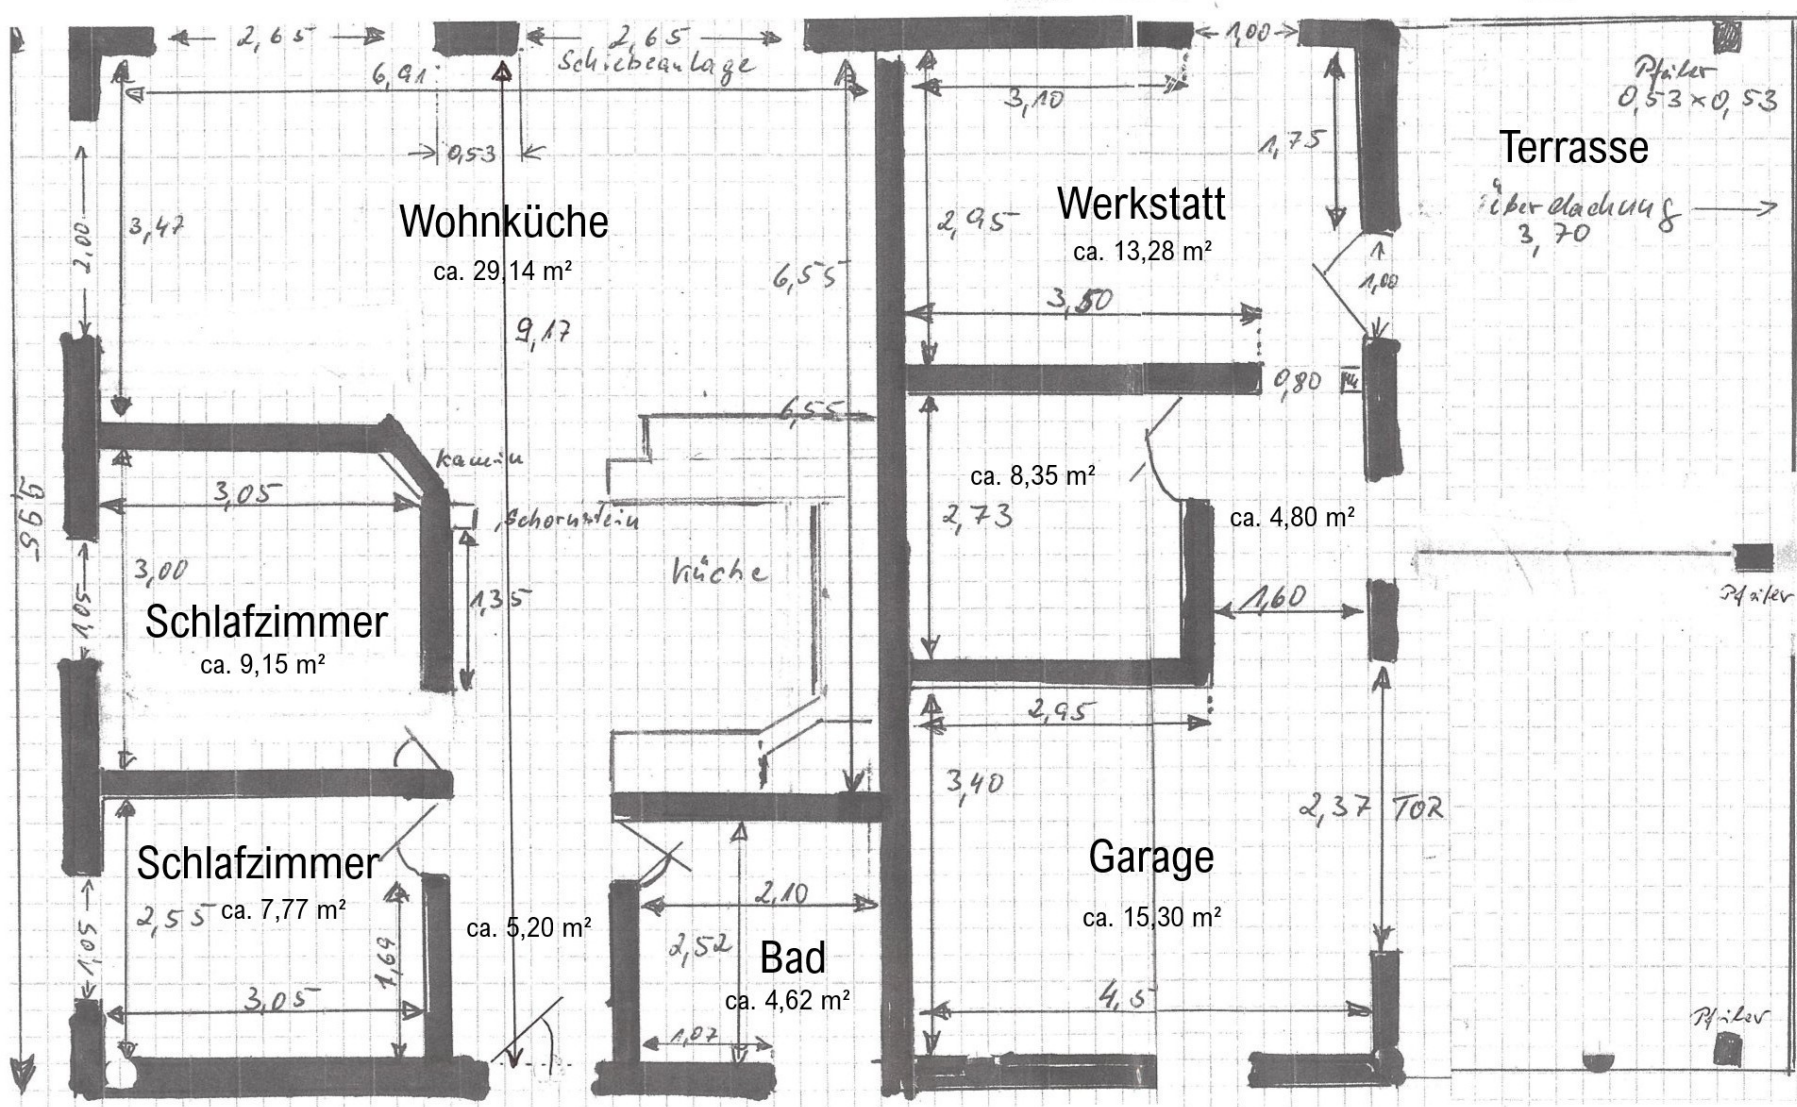

Dachüberstand
Traufe 0,50
Satteldach
Dachneigung ca. 18°
Material - Dachpappeubla
Gebäudemaß 12,20 x 9,95
Außenwände - 240 MM DOPPEL Porestein
Dämmung 50 MM
Innenwände - Ziegelmauer

Wohnfläche: ca. 55,88 m²

Nutzfläche: ca. 41,73 m²

Grundriss Bungalow