



Dienststelle


Auszug aus dem Liegenschaftskataster

Liegenschaftskarte MV 1:1000

Erstellt am 21.07.2026

Gemarkung: Putbus (13 3065)
Flur: 2
Flurstück: 33/2
Hinweis: Sanierung

Gemeinde: Putbus, Stadt (13 0 73 070)
Landkreis Vorpommern-Rügen
Lage: August-Bebel-Str. 29a

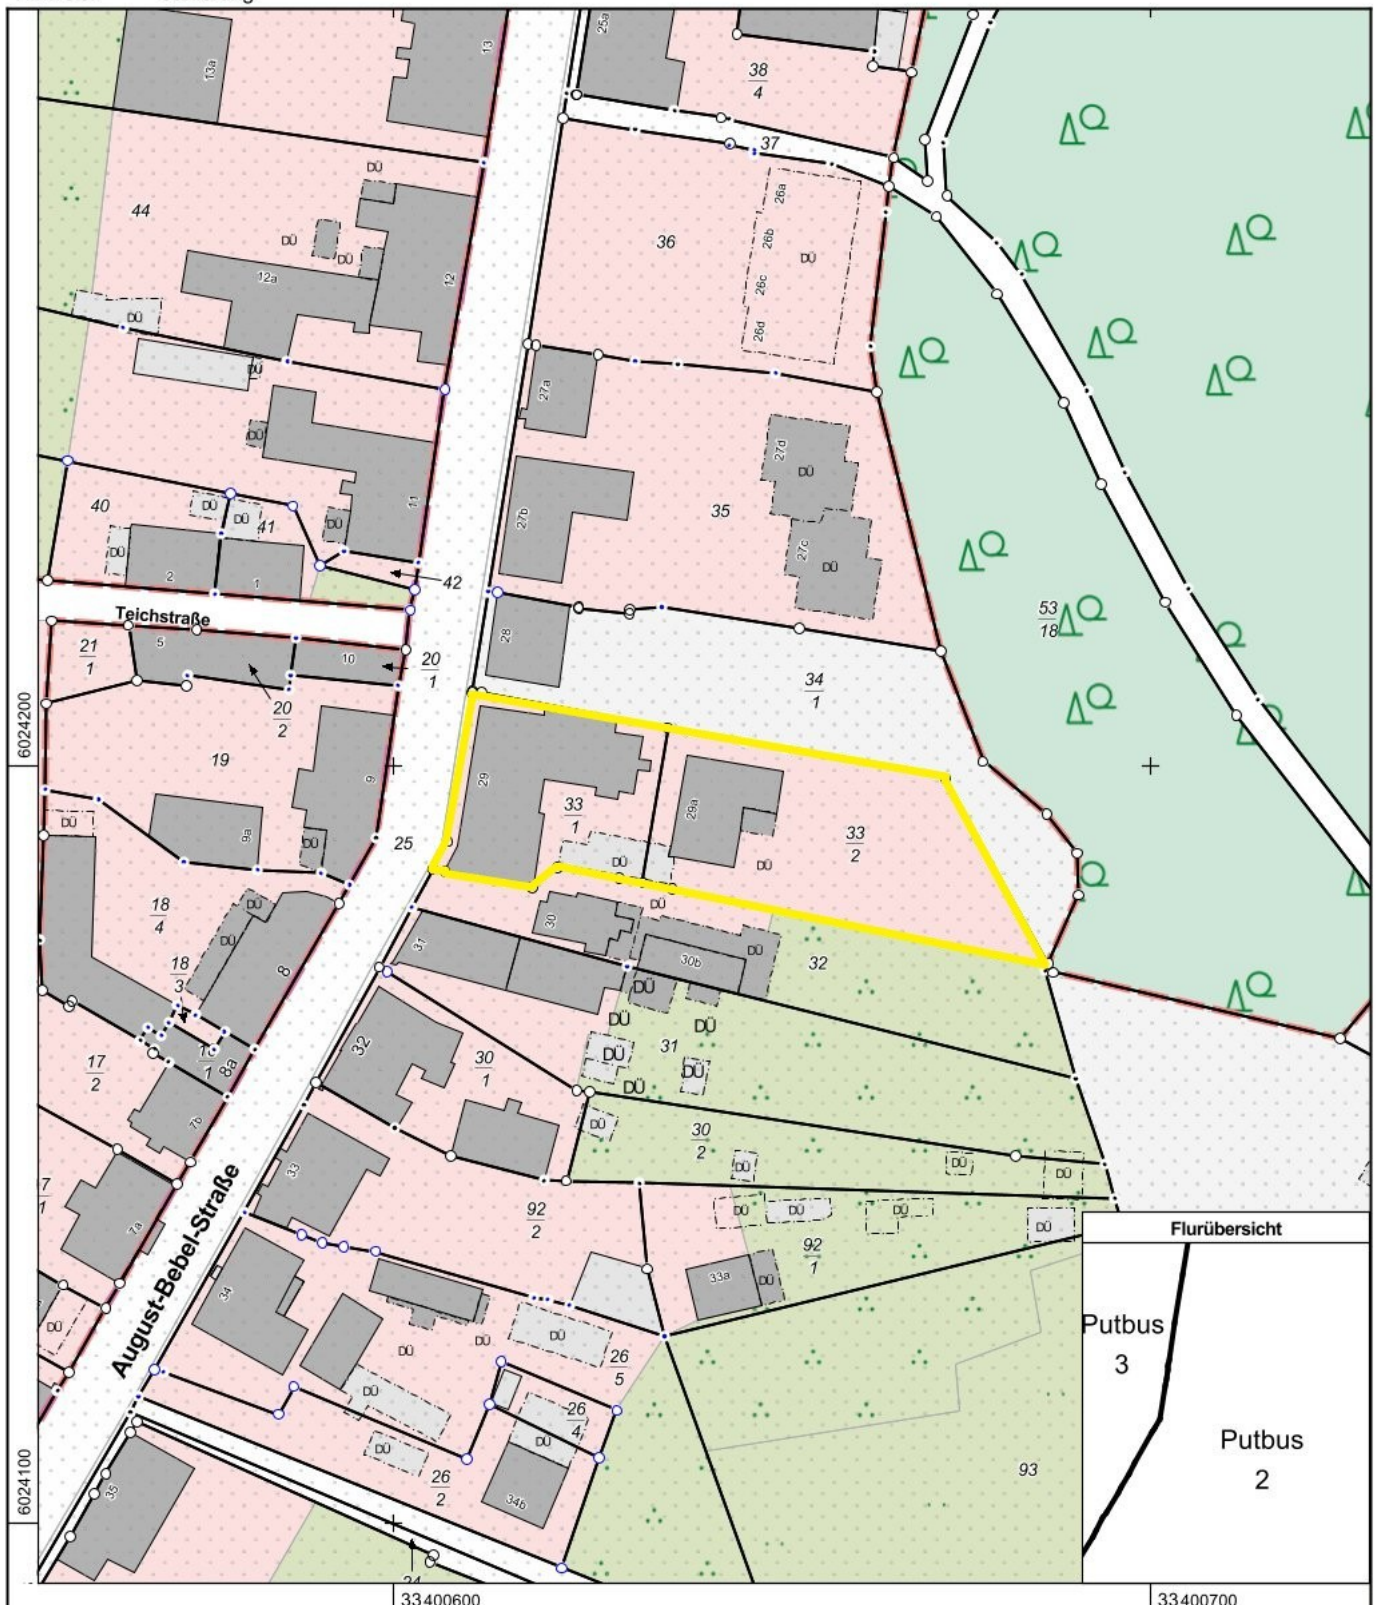

MV5942
0 10 20 30 Meter
Maßstab 1:1000

© Vermessungs- und Geoinformationsbehörden Mecklenburg-Vorpommern
Vervielfältigung, Weiterverarbeitung, Umwandlung, Weitergabe an Dritte oder Veröffentlichung bedarf der Zustimmung der zuständigen Vermessungs- und Geoinformationsbehörde. Davon ausgenommen sind Verwendungen zu innerdienstlichen Zwecken oder zum eigenen, nicht gewerblichen Gebrauch (§ 34 Abs. 1 GeoVermG M-V).