



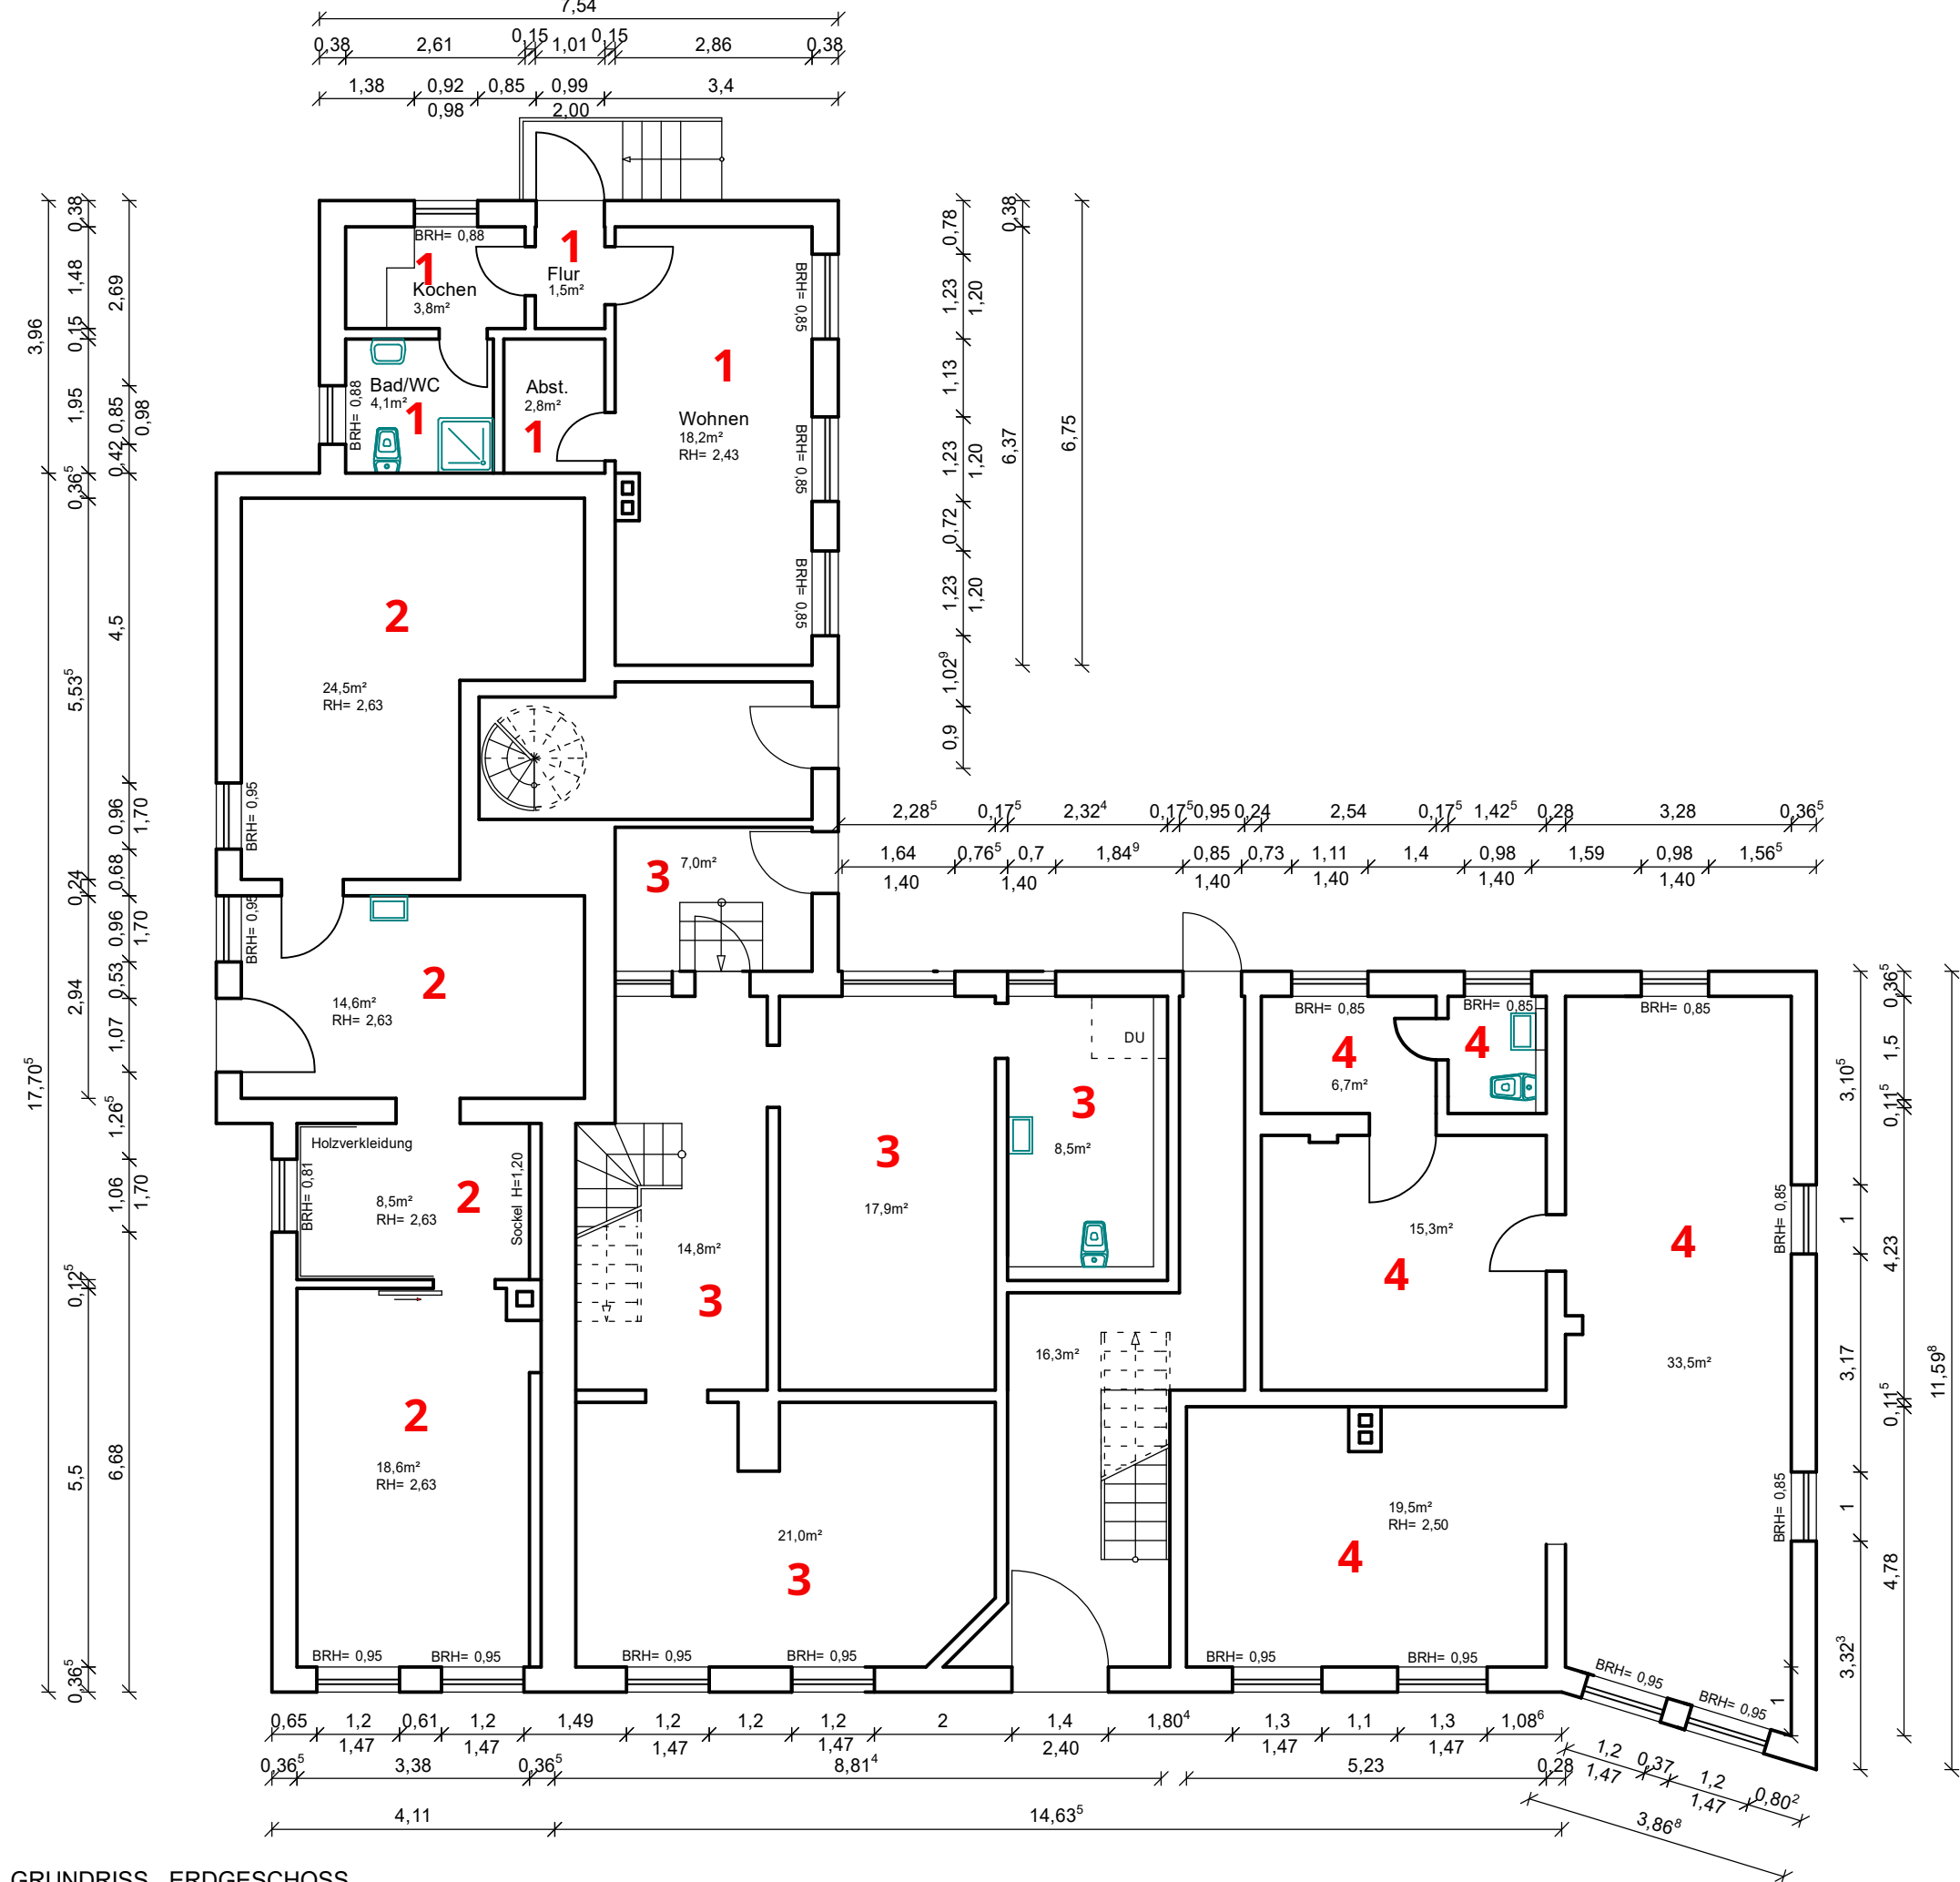


GRUNDRISS ERDGESCHOSS

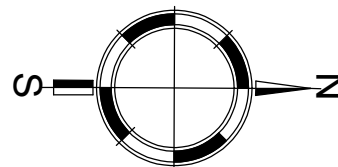

- Neubau
- Bestand
- Abriss


PROJEKT August Bebel Str. 29

PIKTOGRAMM

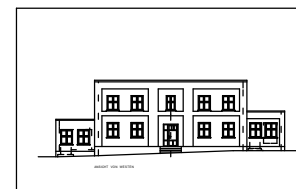

PLANTITEL GRUNDRISS
ERDGESCHOSS

BAUHERR

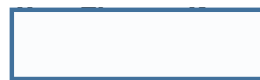

ARCHITEKT ARCHITEKTURBÜRO
HEIKE NESSLER

Stempel/Unterschrift

BEARBEITET HN

DATUM 22.10.2026

ÄNDERUNGEN

MAßSTAB 1 : 1 00
BLATT-NR. B. 00.10.
BLATTGRÖßE DIN A3