


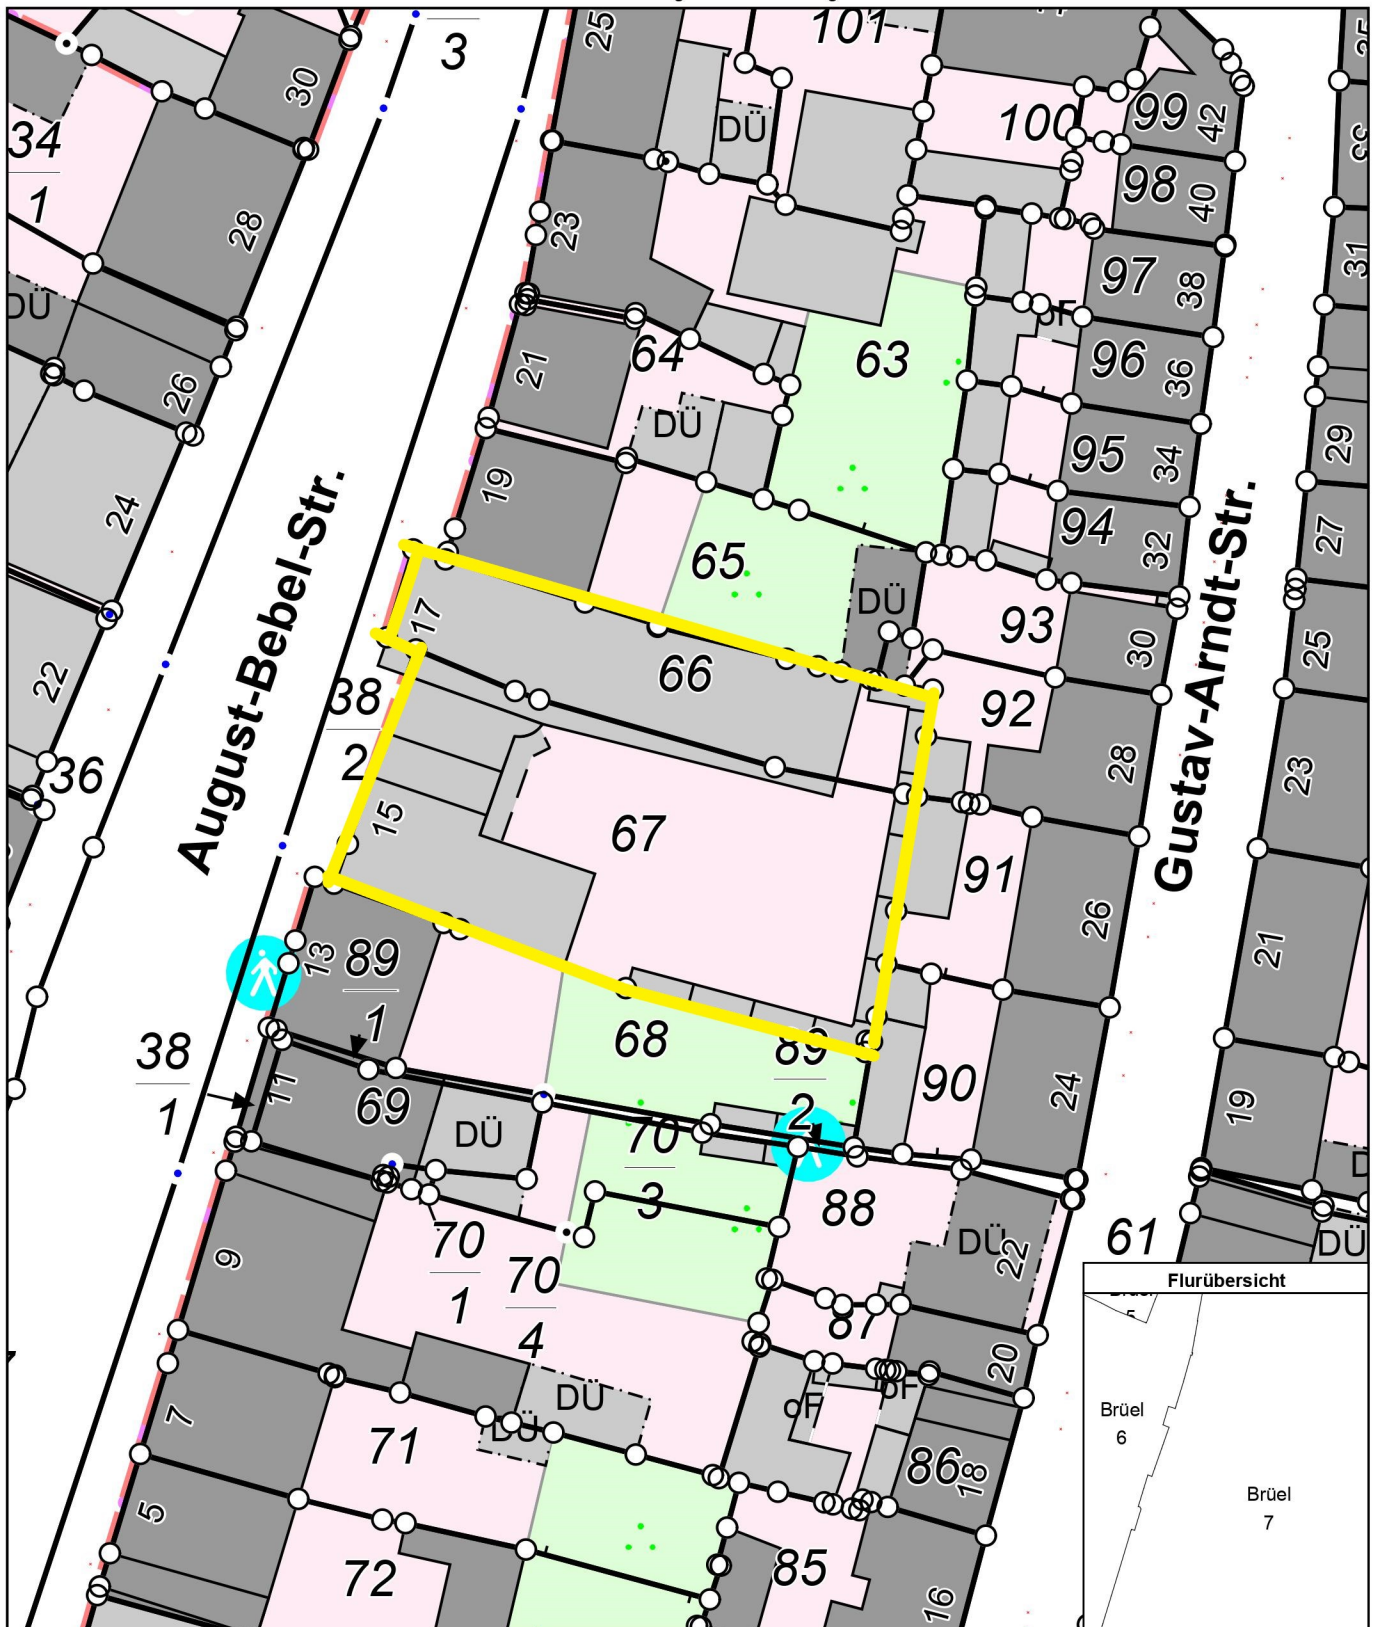

Gemarkung: Brüel (13 0533)
Flur: 7
Flurstück: 66

Kreis: Landkreis Ludwigslust-Parchim
Gemeinde: Brüel, Stadt (13 0 76 020)
Lage: August-Bebel-Str. 17



0 5 10 15 Meter

Maßstab 1:500