


3. Etage

18,86 m² [31,28 m²]

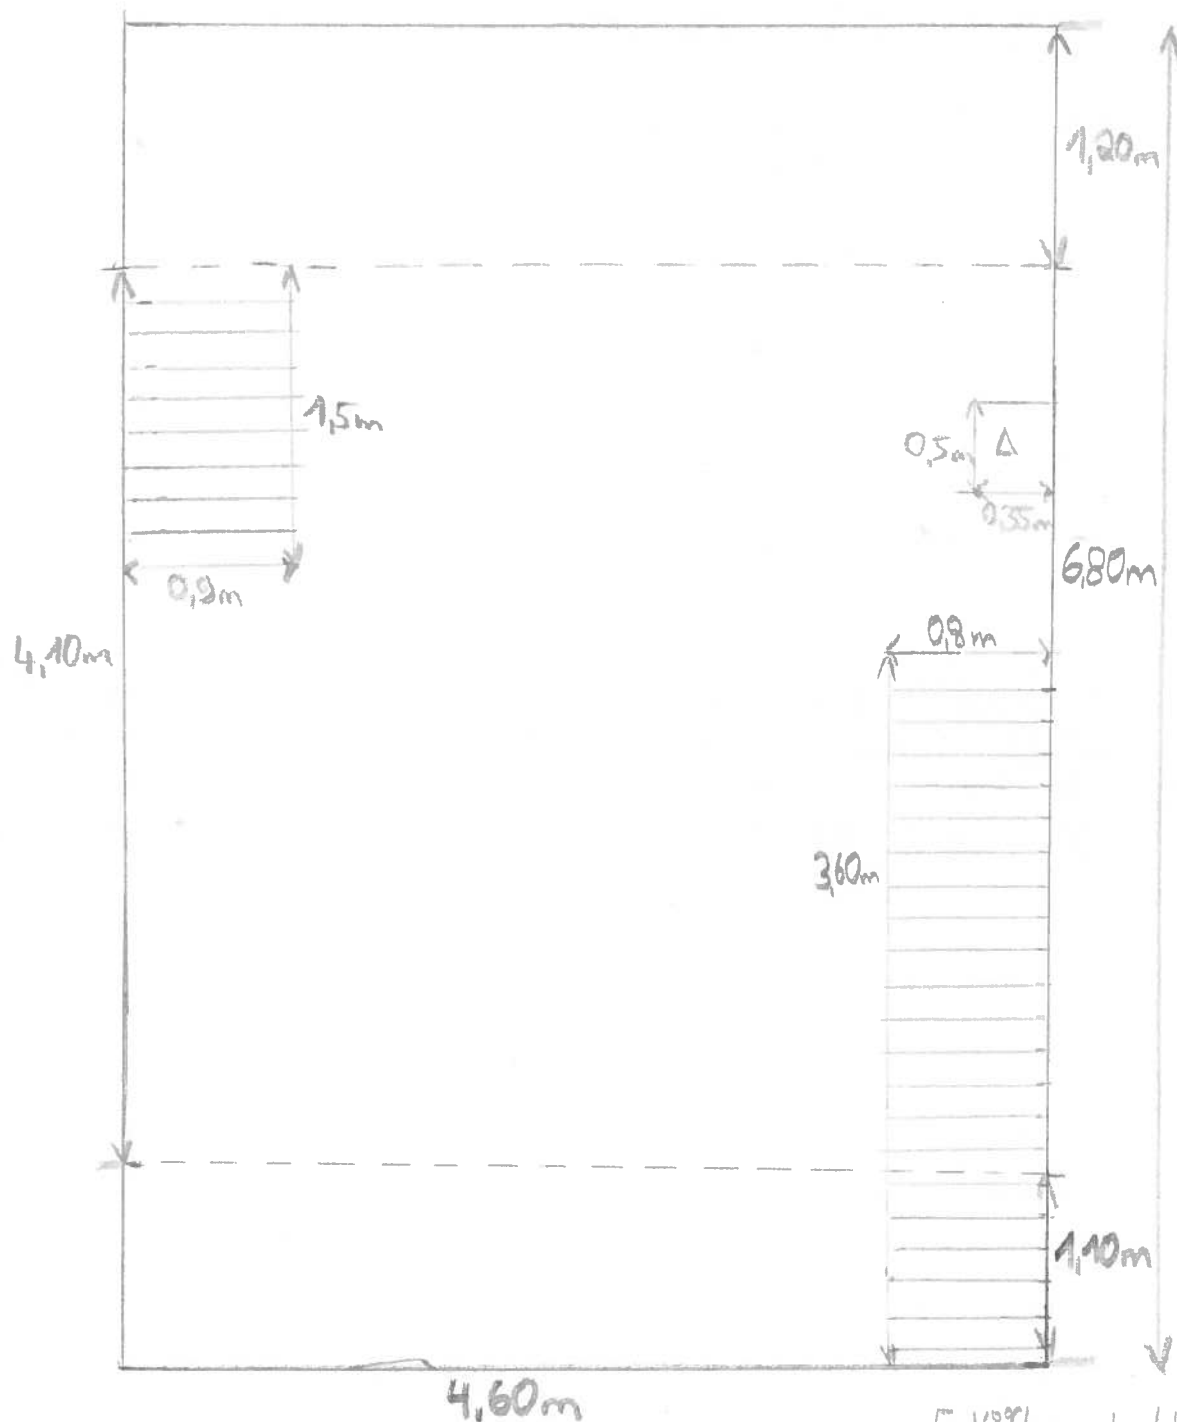

Δ = Entlüftungsschacht von
Badezimmern