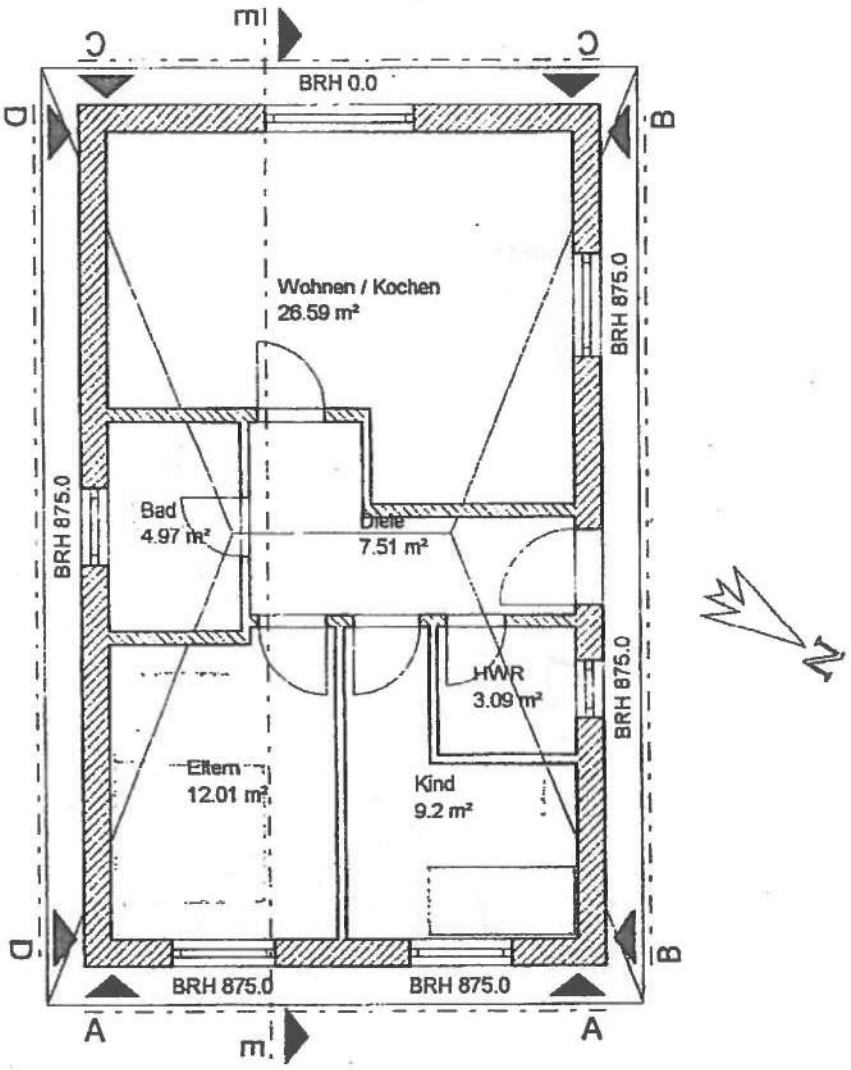


Projekt:	Soßling, 2. BA, 18551Glowe
Bauherr:	
Architekt: IBK Baumanagement GmbH (038392 / 66296)	Zu den Hünengräbern 11, 18546 Sassnitz
Dateiname: VARIO II - Änderung gespiegelt	
Maßstab: 1 : 100	Datum: 05.02.2005 Erd