Vermessungs- und Geoinformationsbehörde des Landkreises Ludwigslust-Parchim und der Landeshauptstadt Schwerin

Garnisonsstr. 1, Haus A
19288 Ludwigslust

Auszug aus dem Liegenschaftskataster

Liegenschaftskarte MV 1:1000

Erstellt am 01.02.2022

Gemarkung:	Ludwigslust (13 1066)	Gemeinde:	Ludwigslust, Stadt (13 0 76 090)
Flur:	12		Landkreis Ludwigslust-Parchim
Flurstück:	238/1		

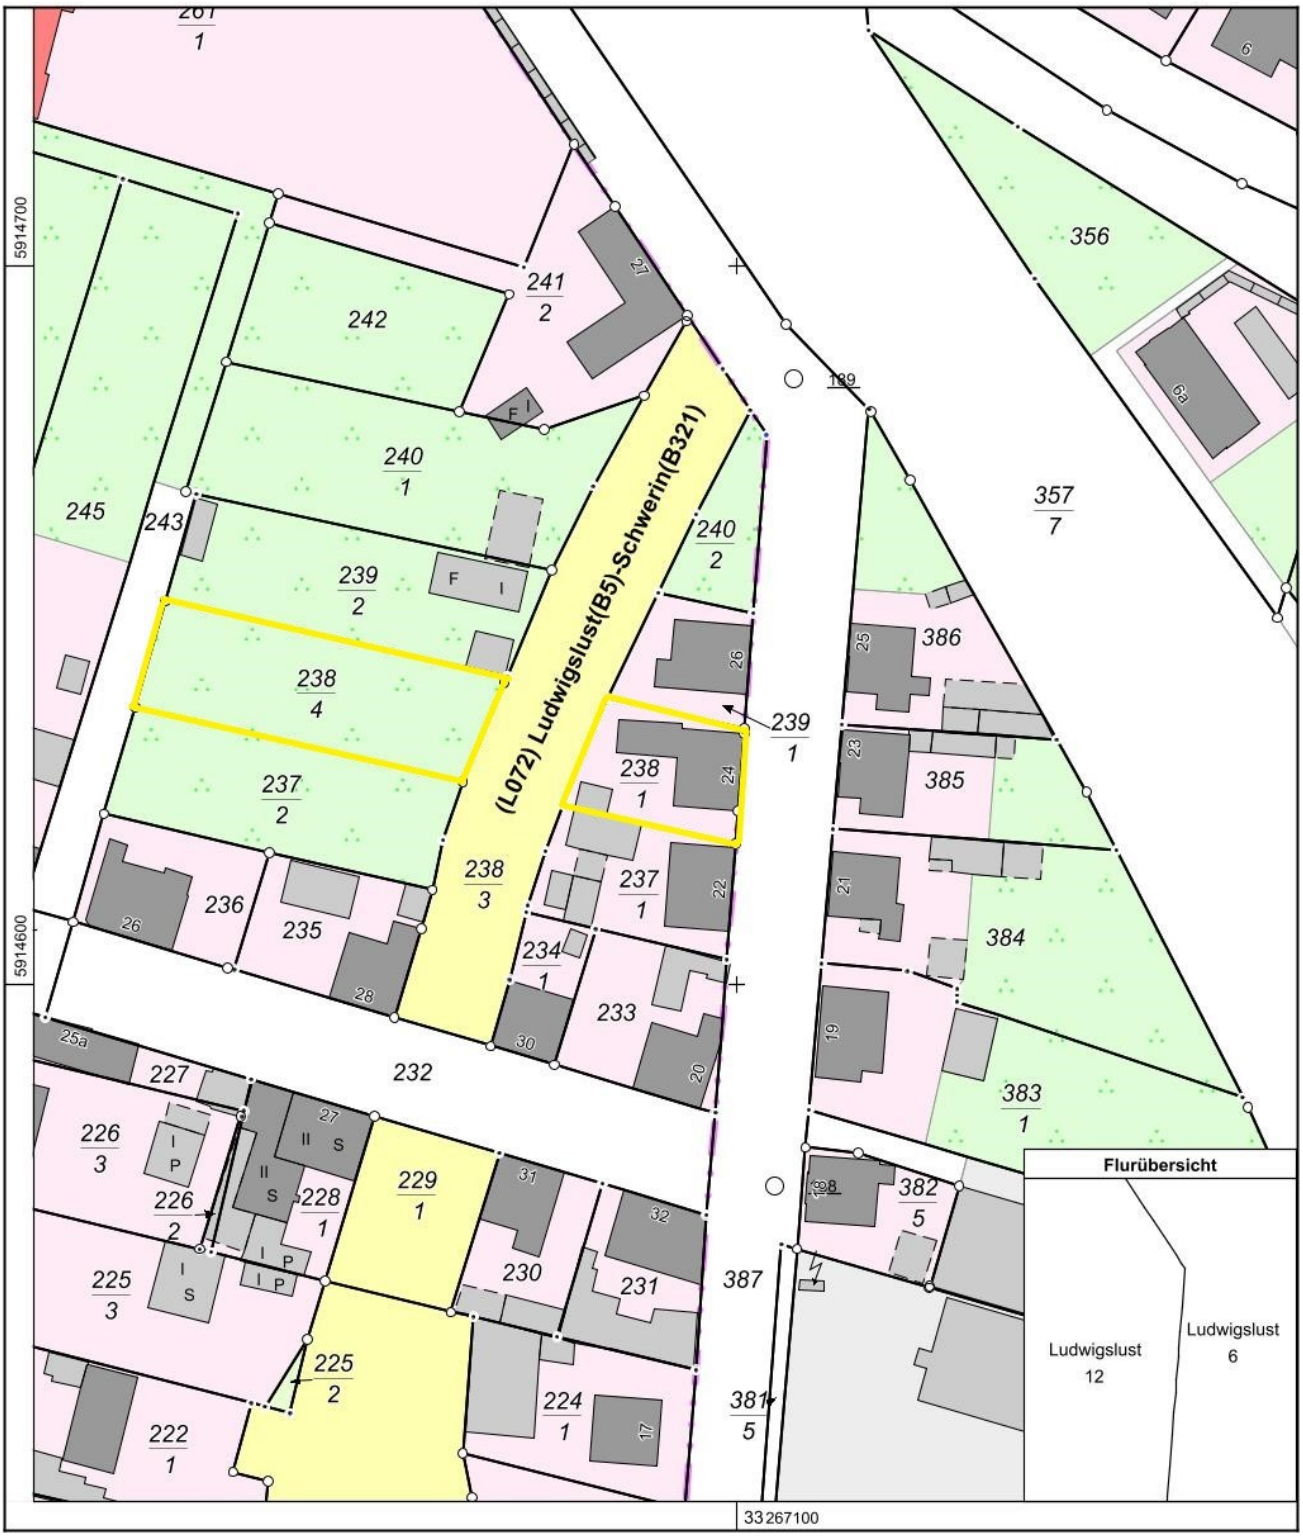

MV169e

0 10 20 30 Meter

Maßstab 1:1000

© Vermessungs- und Geoinformationsbehörden Mecklenburg-Vorpommern
Vervielfältigung, Weiterverarbeitung, Umwandlung, Weitergabe an Dritte oder Veröffentlichung bedarf der Zustimmung der zuständigen Vermessungs- und Geoinformationsbehörde. Davon ausgenommen sind Verwendungen zu innerdienstlichen Zwecken oder zum eigenen, nicht gewerblichen Gebrauch (§ 34 Abs. 1 GeoVermG M-V).