




Landkreis Vorpommern-Rügen
- Der Landrat -
Fachdienst Kataster und Vermessung

Tribseer Damm 1a
18437 Stralsund

Gemarkung: Plüggentin (13 3130)
Flur: 1
Flurstück:
Gemeinde: Samtens (13 0 73 079)
Landkreis Vorpommern-Rügen
Lage: An der B96 , Stralsunder Str.

Auszug aus dem Liegenschaftskataster Liegenschaftskarte MV 1:1000

Erstellt am 07.02.2022

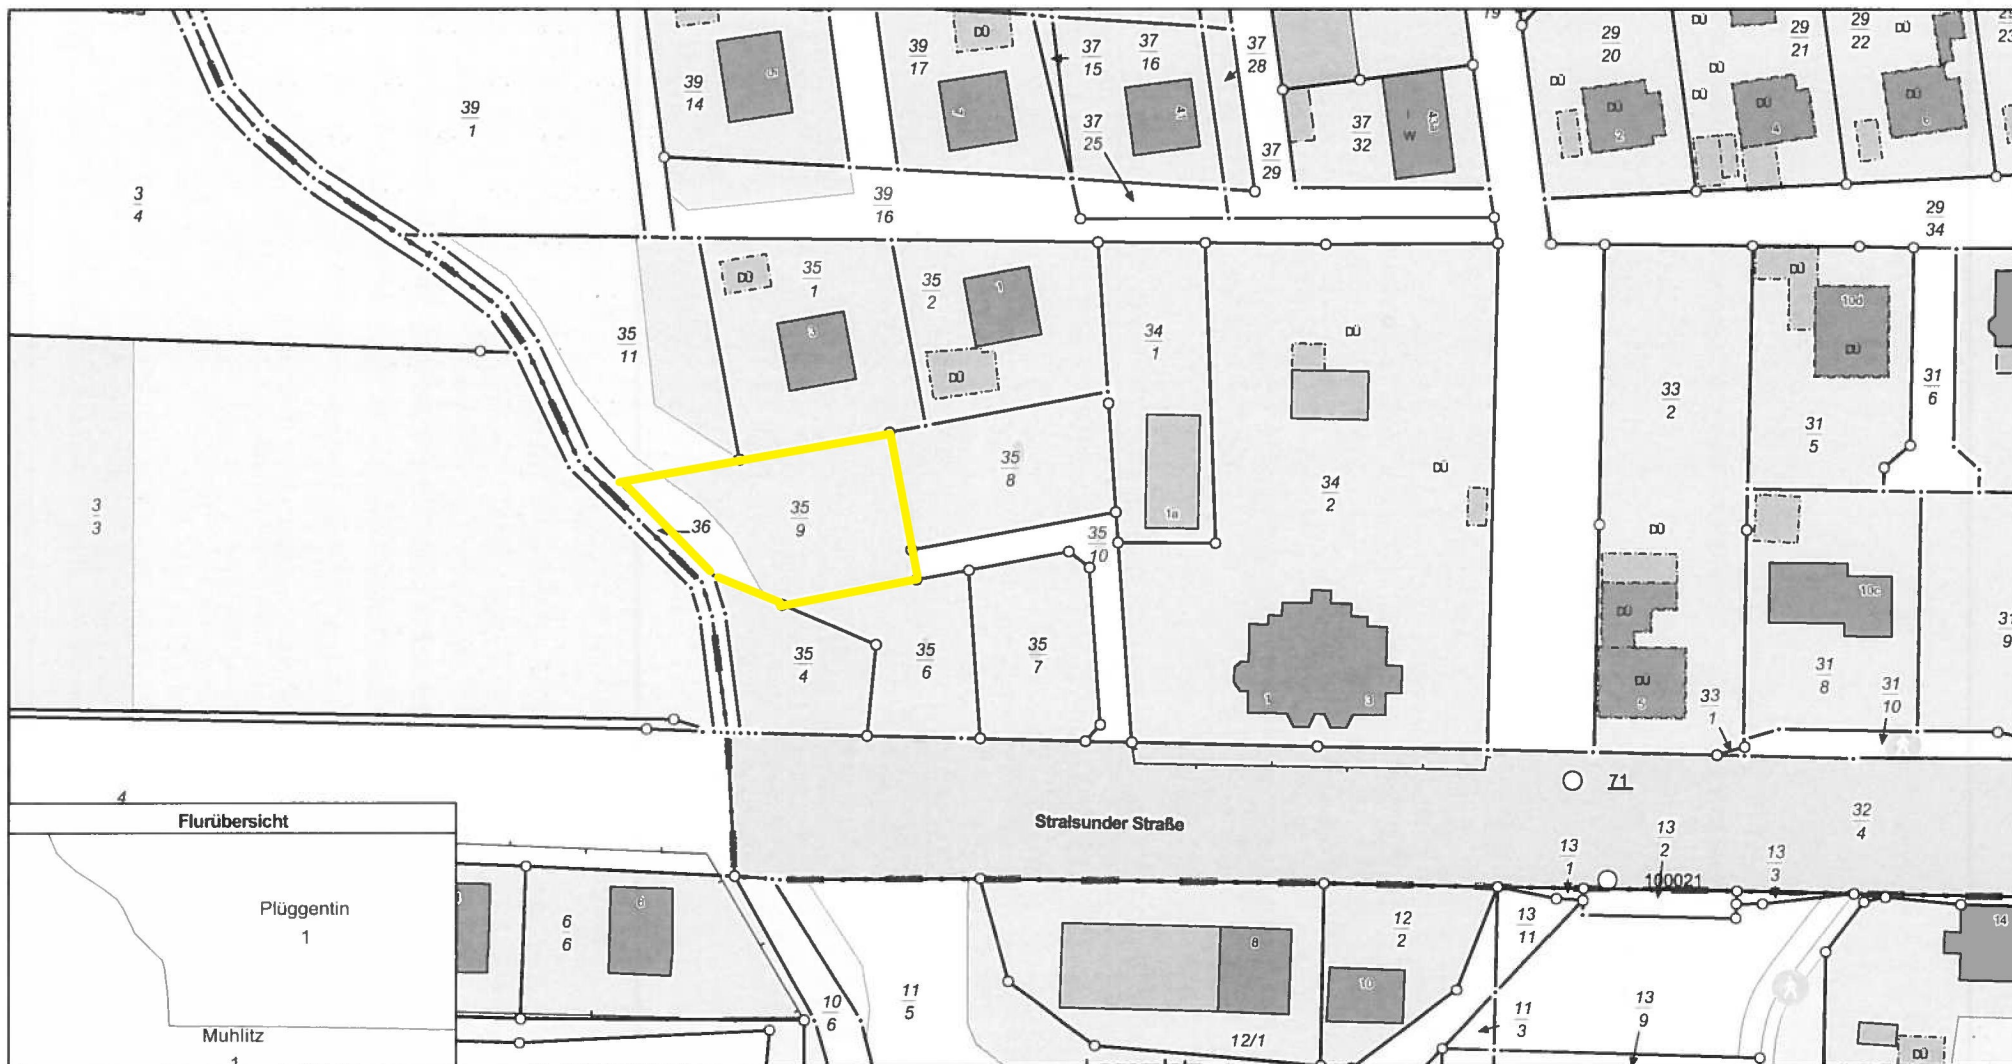

0 10 20 30 40 Meter

Maßstab 1:1000

© Vermessungs- und Geoinformationsbehörden Mecklenburg-Vorpommern
Vervielfältigung, Weiterverarbeitung, Umwandlung, Weitergabe an Dritte oder Veröffentlichung bedarf der Zustimmung der zuständigen Vermessungs- und Geoinformationsbehörde.
Davon ausgenommen sind Verwendungen zu innerdienstlichen Zwecken oder zum eigenen, nicht gewerblichen Gebrauch (§ 34 Abs. 1 GeoVermG M-V).