


Auszug aus dem Liegenschaftskataster

Liegenschaftskarte MV 1:1000

Erstellt am Nov 7, 2023

Gemarkung: Baabe (13 2883)
Flur: 1
Flurstück: 105/4

Gemeinde: Baabe, Ostseebad (13 0 73 006)
Landkreis Vorpommern-Rügen
Lage: Dorfstr. 39, 41

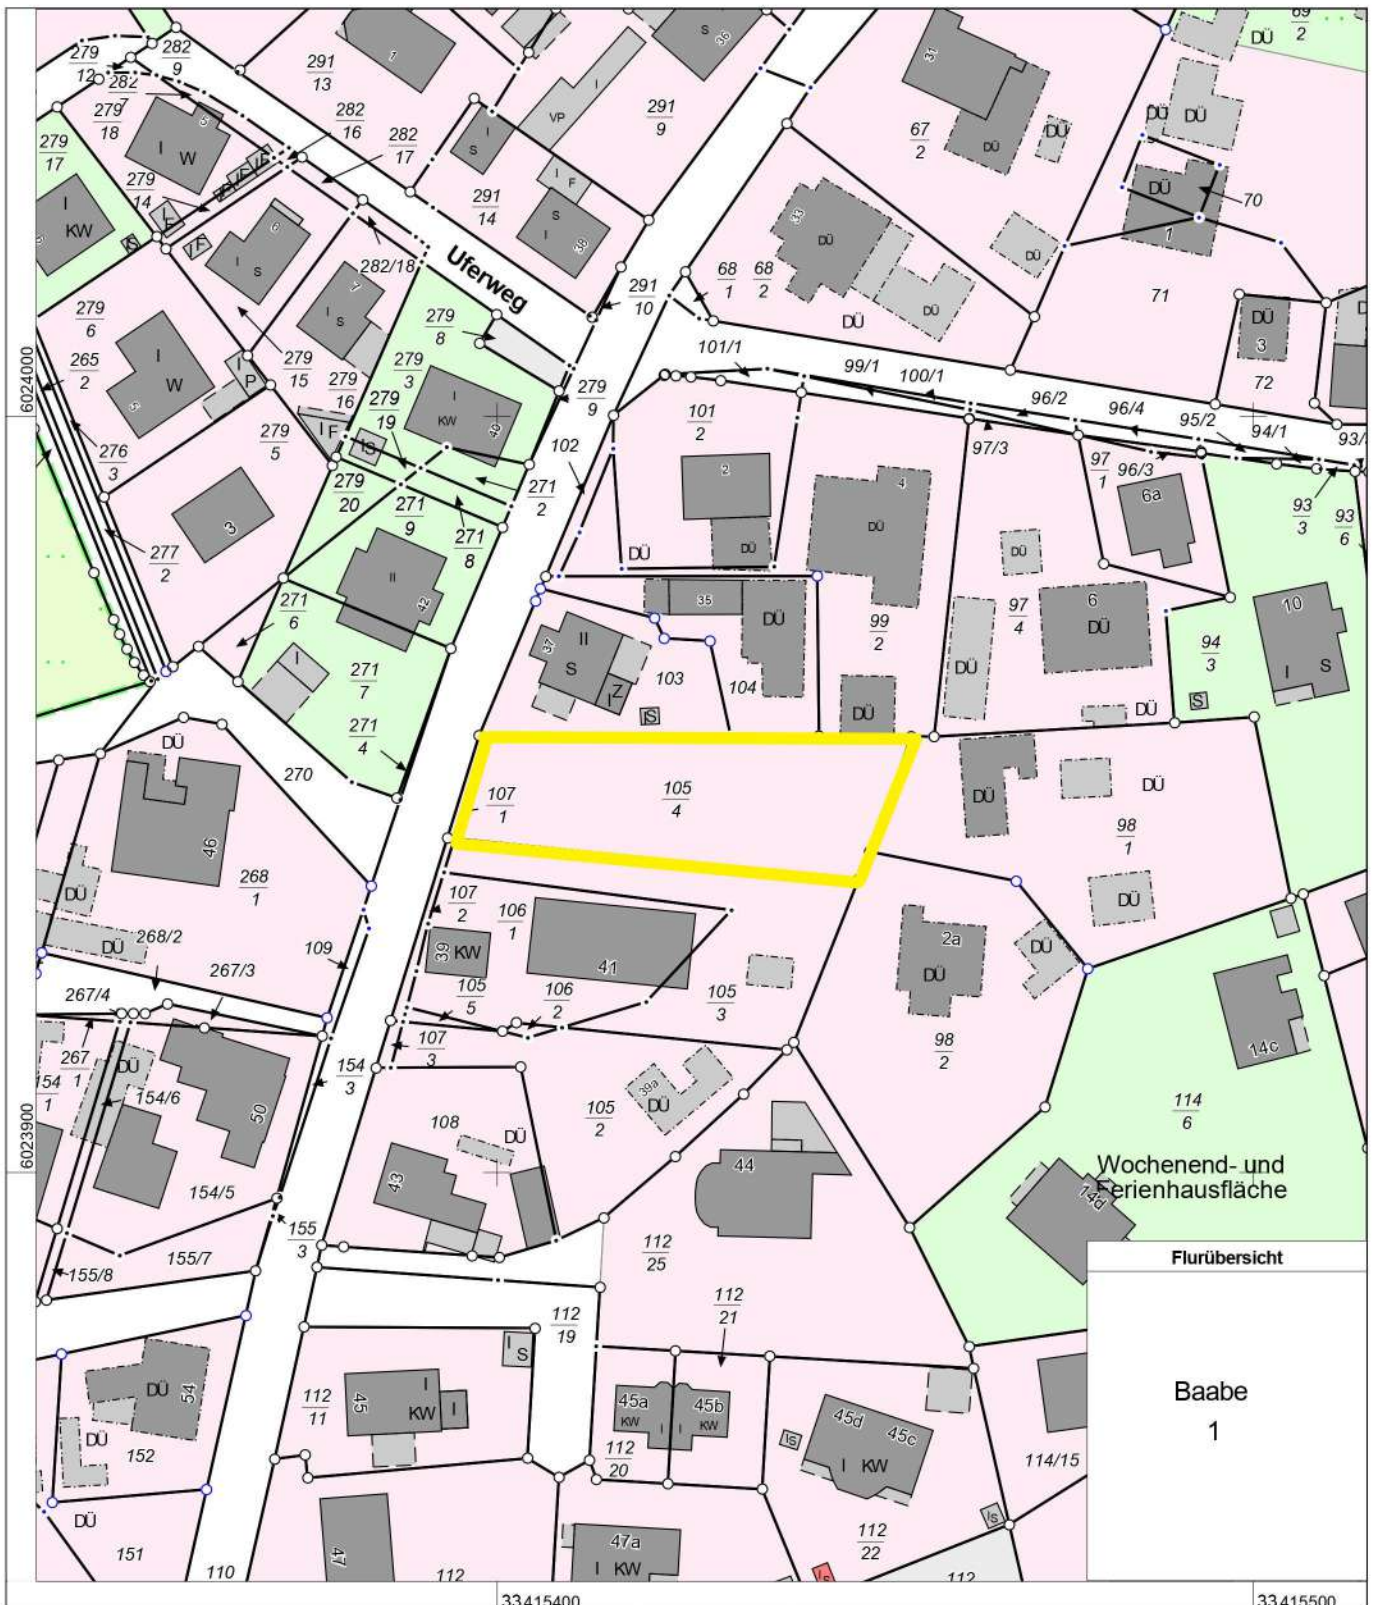

A horizontal scale bar with markings at 0, 10, 20, and 30 Meter.

Maßstab 1:1000

© Vermessungs- und Geoinformationsbehörden Mecklenburg-Vorpommern
 Vervielfältigung, Weiterverarbeitung, Umwandlung, Weitergabe an Dritte oder Veröffentlichung bedarf der Zustimmung
 der zuständigen Vermessungs- und Geoinformationsbehörde. Davon ausgenommen sind Verwendungen zu
 innerdienstlichen Zwecken oder zum eigenen, nicht gewerblichen Gebrauch (§ 34 Abs. 1 GeoVermG M-V).