


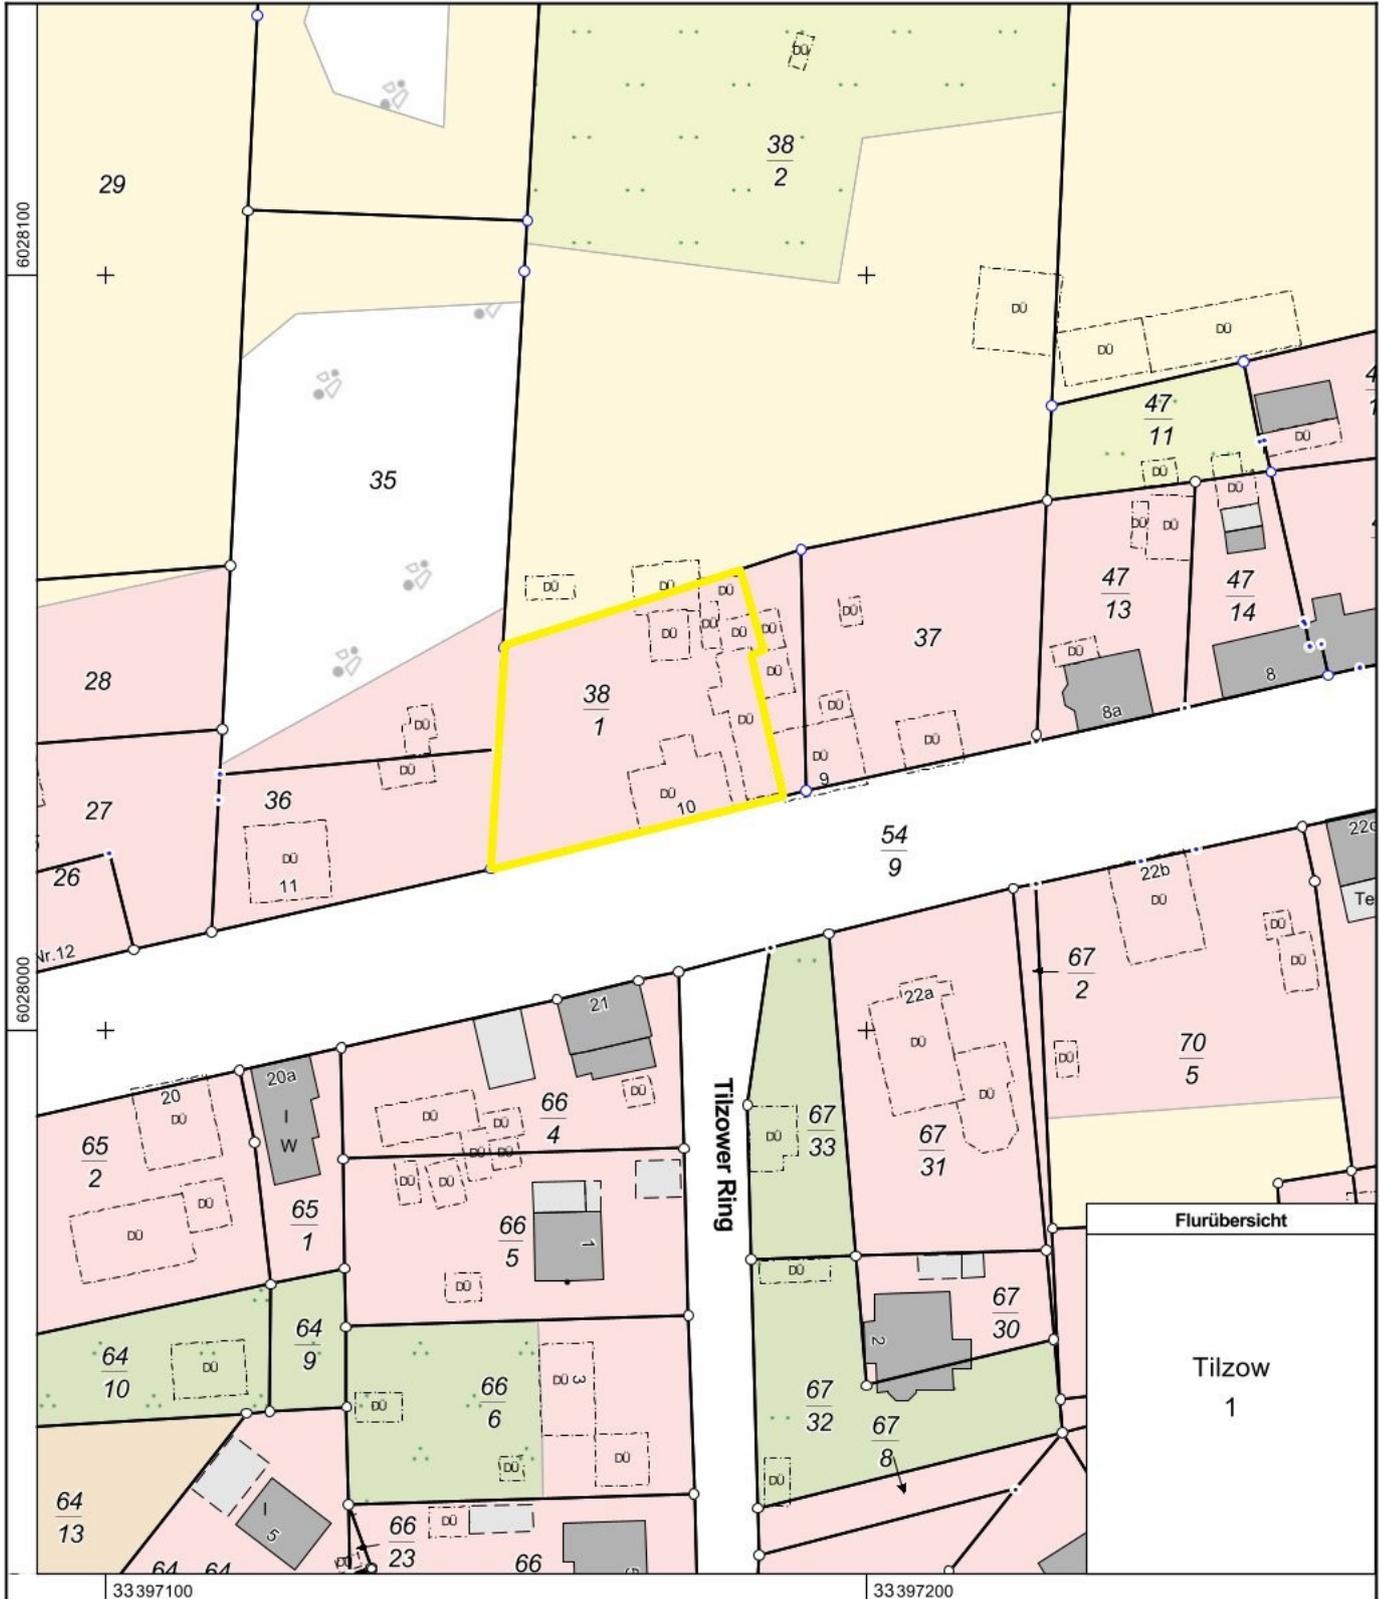

Erstellt am Mar 11, 2025

Gemarkung: Tilzow (13 2898)  
Flur: 1  
Flurstück: 38/1

Gemeinde: Bergen auf Rügen, Stadt (13 0 73 010)  
Landkreis Vorpommern-Rügen  
Lage: Tilzower Dorfstr. 10



MV4672  
0 10 20 30 Meter  
Maßstab 1:1000

© Vermessungs- und Geoinformationsbehörden Mecklenburg-Vorpommern  
Vervielfältigung, Weiterverarbeitung, Umwandlung, Weitergabe an Dritte oder Veröffentlichung bedarf der Zustimmung der zuständigen Vermessungs- und Geoinformationsbehörde. Davon ausgenommen sind Verwendungen zu innerdienstlichen Zwecken oder zum eigenen, nicht gewerblichen Gebrauch (§ 34 Abs. 1 GeoVermG M-V).