


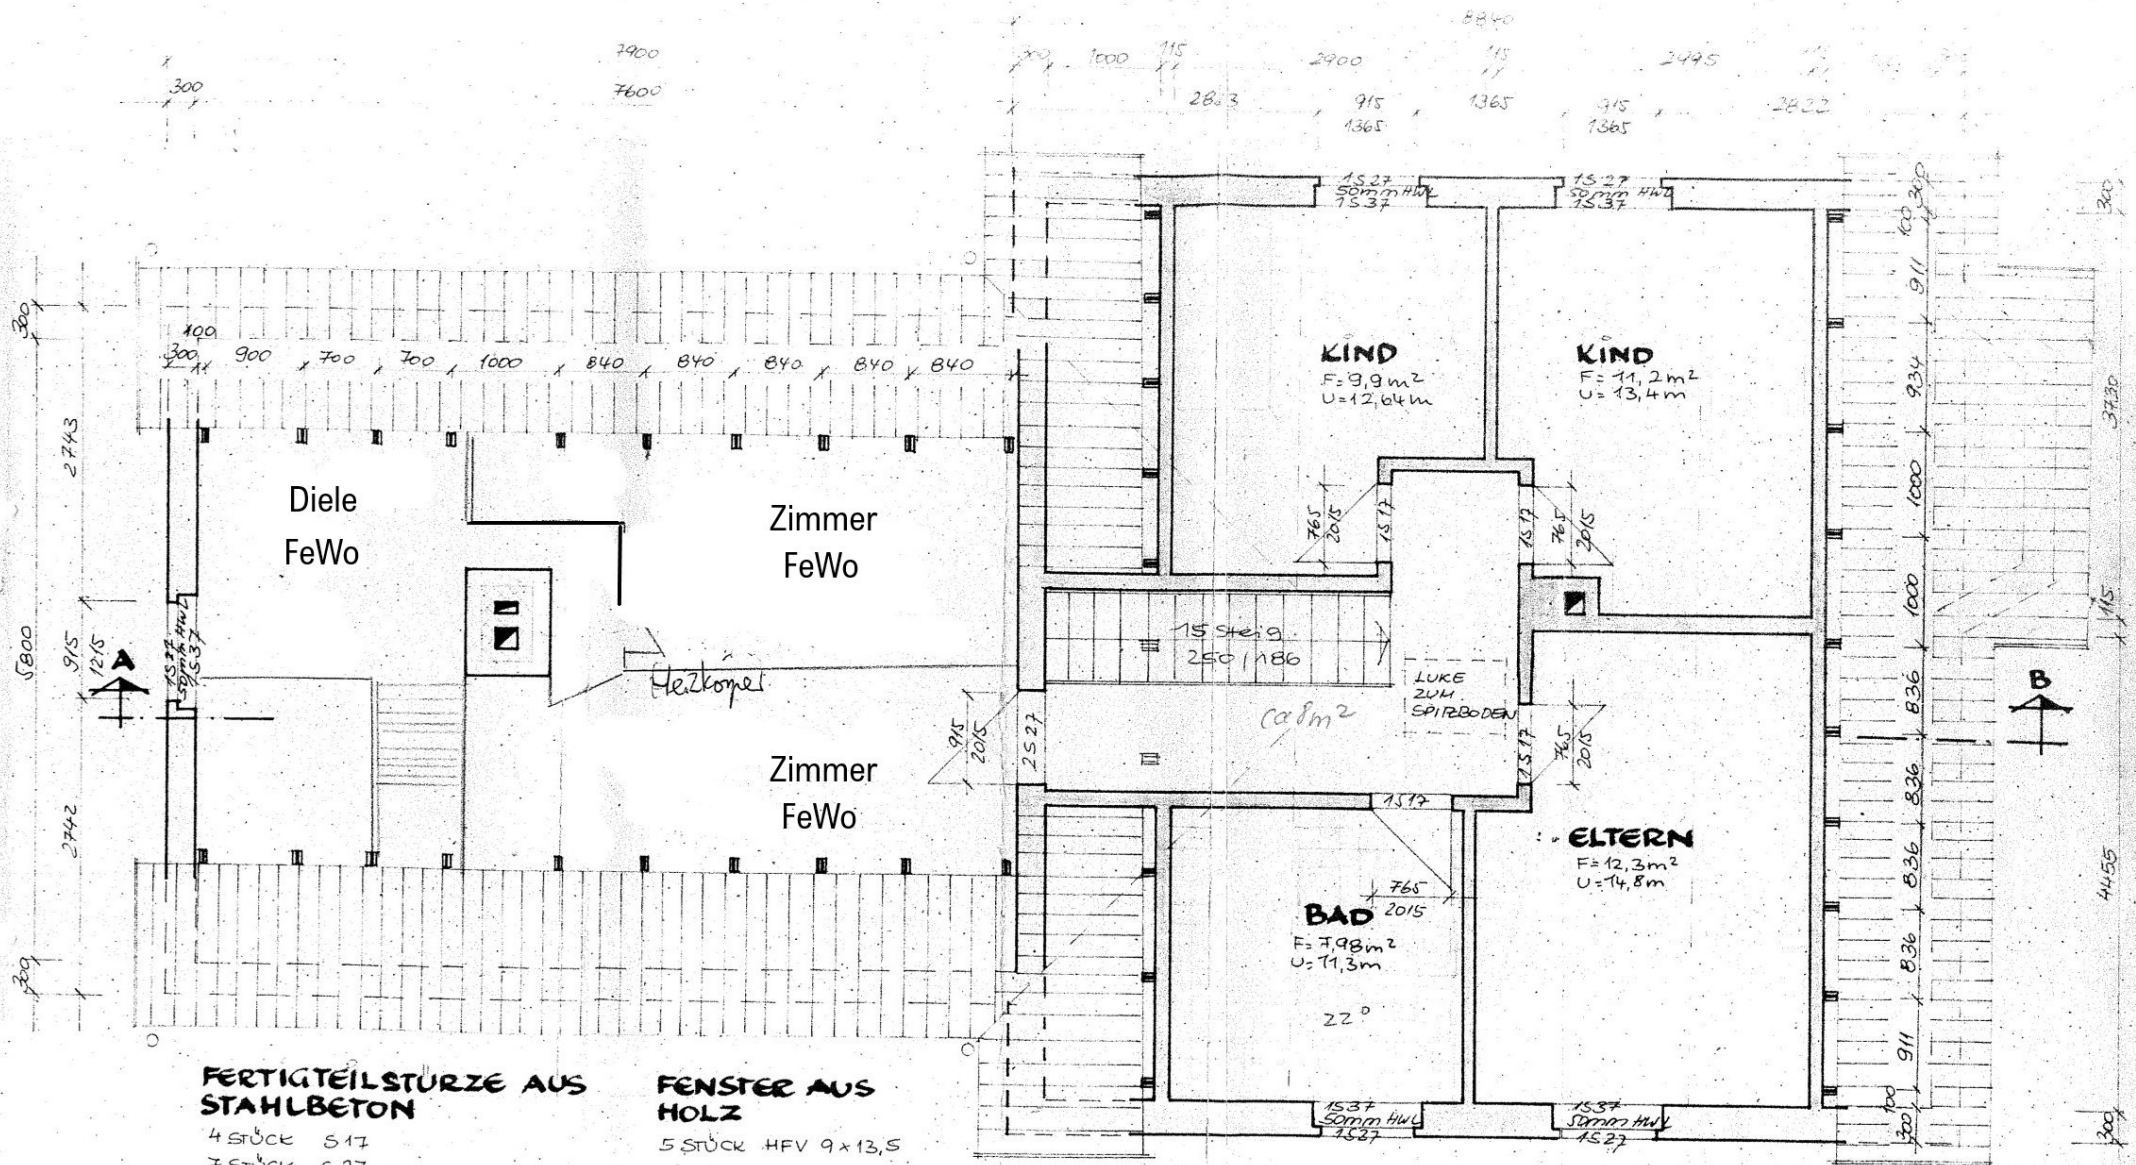

Grundriss Haupthaus OG

ORTLICHE ANPASSUNG
EIGENHEIM EW 65B
FAM. H. NIEMANN - MORITZHAUSEN
GRUNDRISS - OBERGESCHOSS
M 1:50 11/88