Dienststelle


-
-

Auszug aus dem Liegenschaftskataster

Liegenschaftskarte MV 1:1000

Erstellt am 16.07.2026

Gemarkung:	Groß Mohrdorf (13 2631)	Gemeinde:	Groß Mohrdorf (13 0 73 037)
Flur:	6		Landkreis Vorpommern-Rügen
Flurstück:	44/6	Lage:	Lindenstr. 40, 42
Hinweis:	Flurneuordnung "Groß Mohrdorf"		

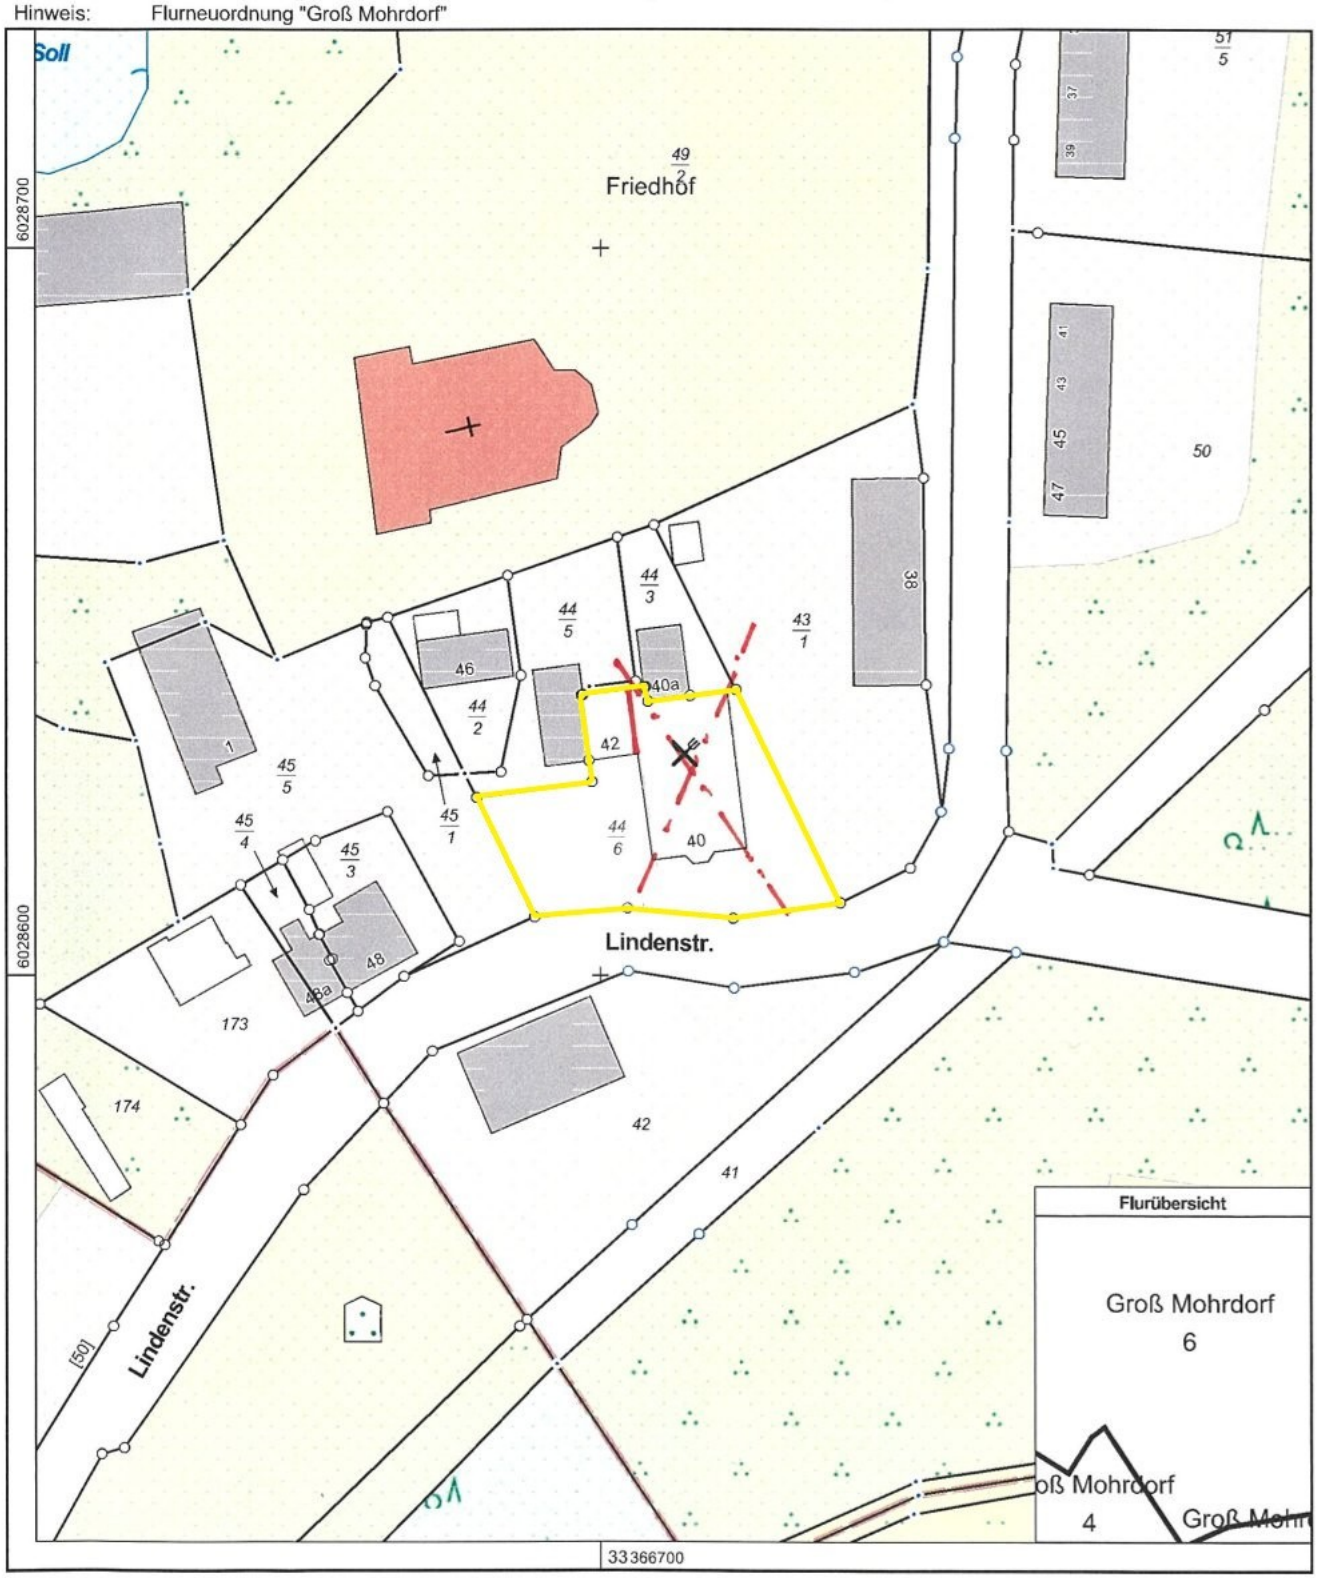

MV594d 0 10 20 30 Meter

Maßstab 1:1000

© Vermessungs- und Geoinformationsbehörden Mecklenburg-Vorpommern
Vervielfältigung, Weiterverarbeitung, Umwandlung, Weitergabe an Dritte oder Veröffentlichung bedarf der Zustimmung der zuständigen Vermessungs- und Geoinformationsbehörde. Davon ausgenommen sind Verwendungen zu innerdienstlichen Zwecken oder zum eigenen, nicht gewerblichen Gebrauch (§ 34 Abs. 1 GeoVermG M-V).